


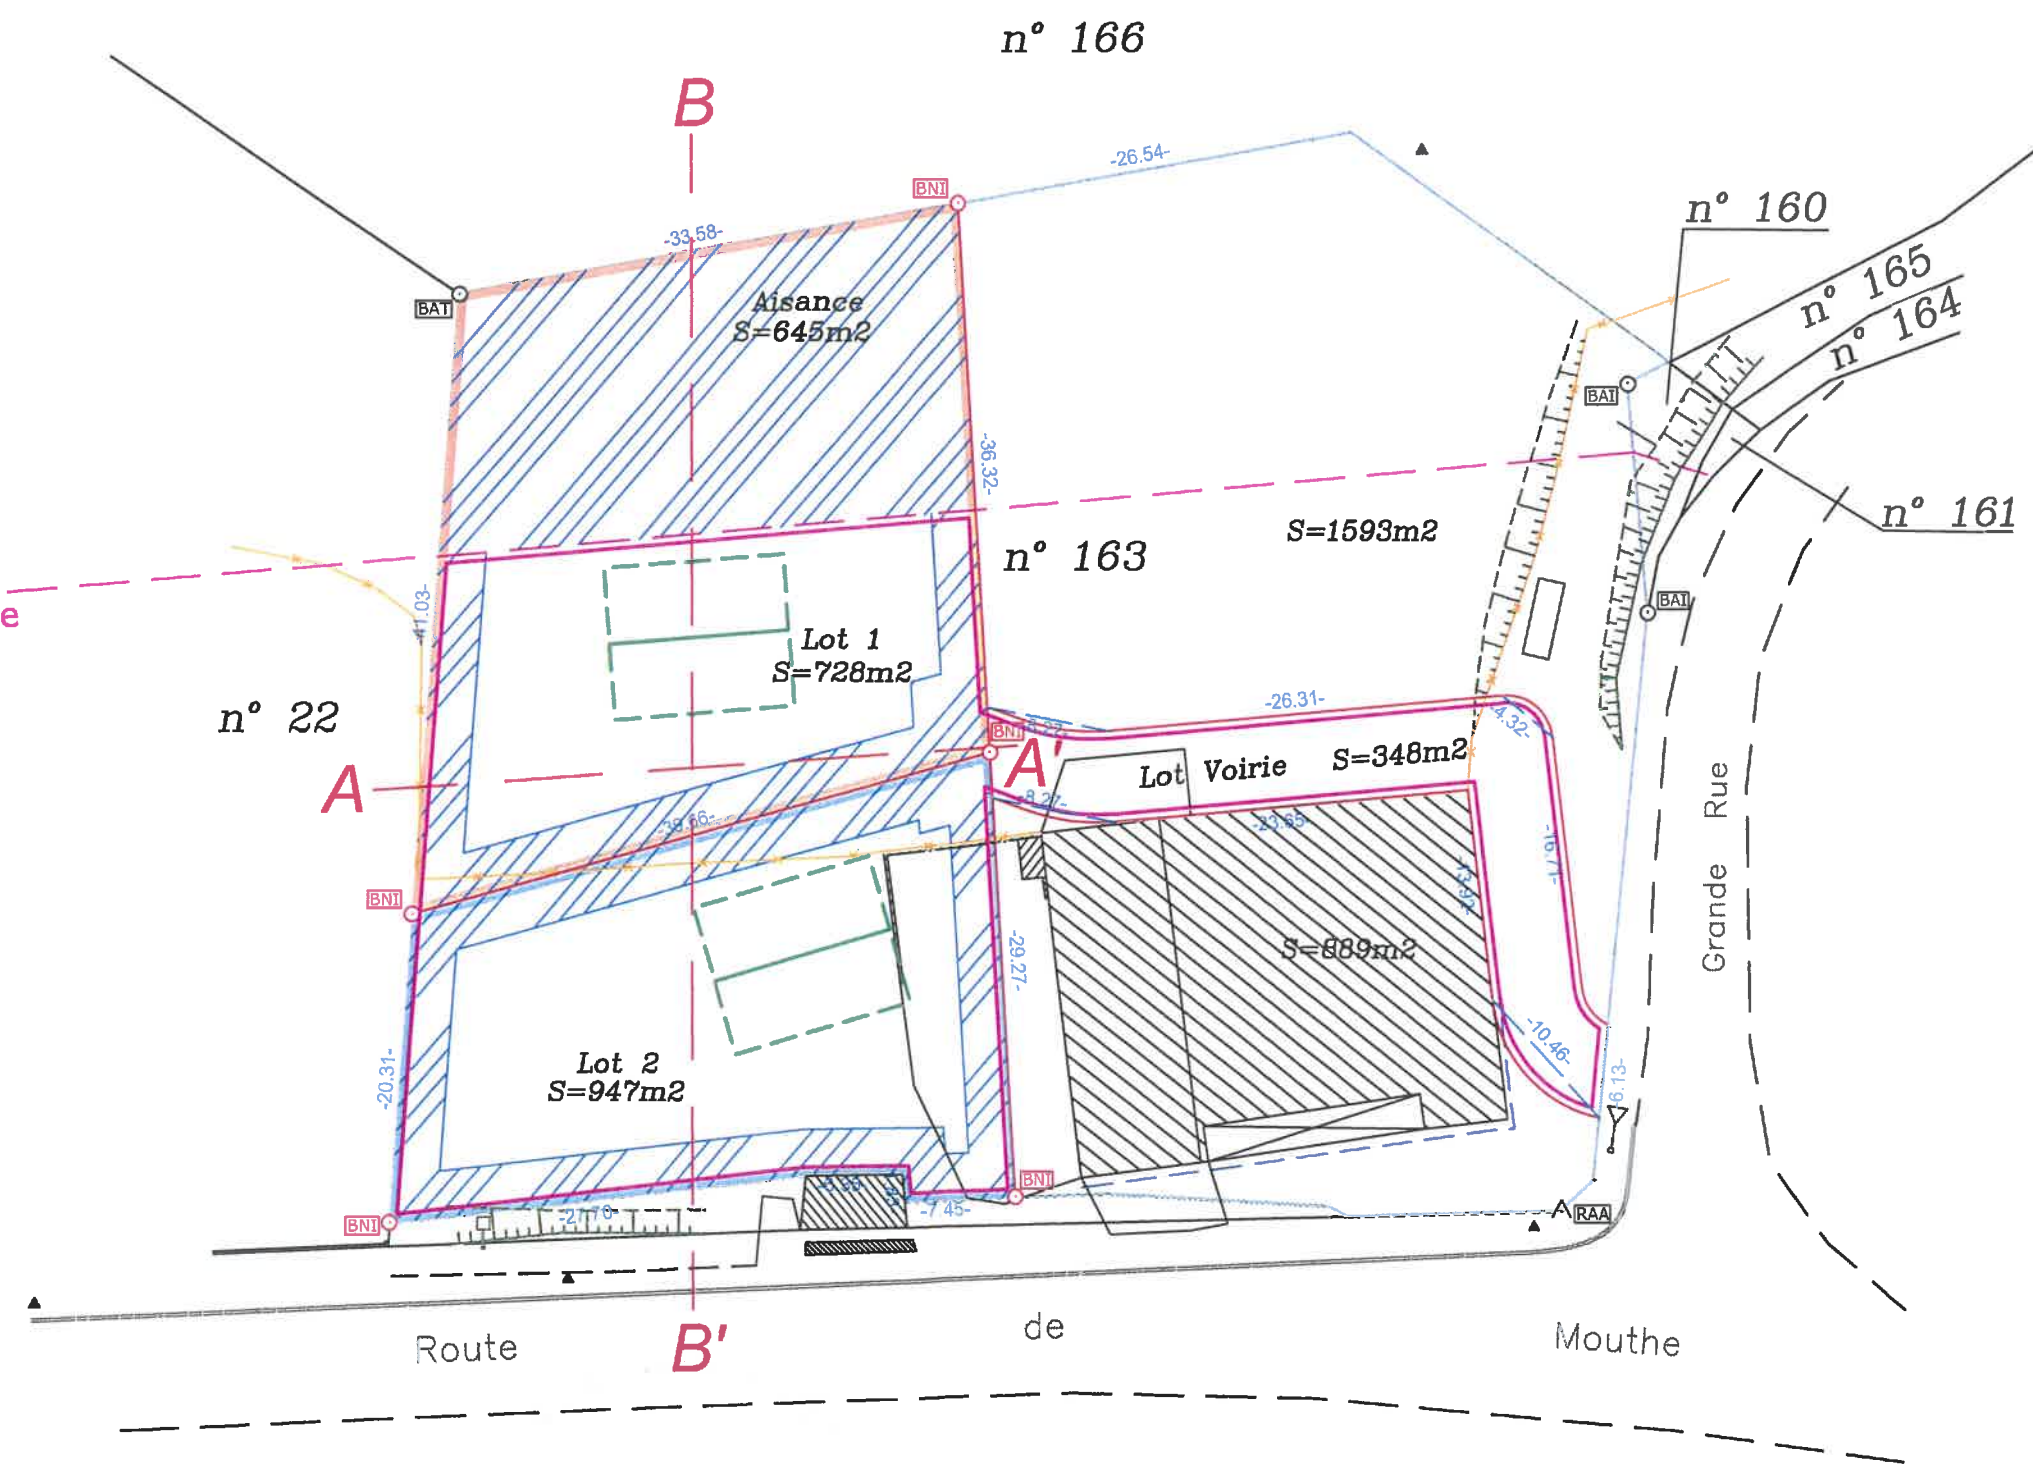

LEGENDE	
○ BNI	borne nouvelle type industriel
○ BAI	borne ancienne type industriel
○ BAI	borne ancienne traditionnelle (granit, grès ...)
▲ RAN	repère d'arpentage nouveau
▲ RAA	repère d'arpentage ancien
× GN	gravure ou marque de peinture nouvelle
× GA	gravure ou marque de peinture ancienne

Légende	
—	Limite cadastrale
- - -	Bord chaussée
- - -	Clôture
[ ]	Maison projetée
[ / ]	Bâtiment, mur

Limite Zone Constructible



# SARRAGEOIS

Section ZA  
Lieudit "Les Pasières"

*Permis d'Aménager*

*dit "Les Pierres"*

*par la SAS LONCHAMPT*

*Hypothèse d'implantation (PA9)*

n°163p - Surface réelle: 7a 28ca

n°163p - Surface réelle: 9a 47ca

*Système de coordonnées: LAMBERT93 CC47*

*Système altimétrique: N.G.F. (altitudes normales)*

*ECHELLE: 1/500e*

*Date: 17/03/2021*

*Levé: 21/12/2020*



Dossier: 2020-143

Plan établi par Alain PREVALET