


**LEGENDE**

- BNT borne nouvelle type industriel
- BAT borne ancienne type industriel
- BAT borne ancienne traditionnelle (granit, grès ...)
- ▲ RAN repère d'arpentage nouveau
- ▲ RAA repère d'arpentage ancien
- × GN gravure ou marque de peinture nouvelle
- × GA gravure ou marque de peinture ancienne

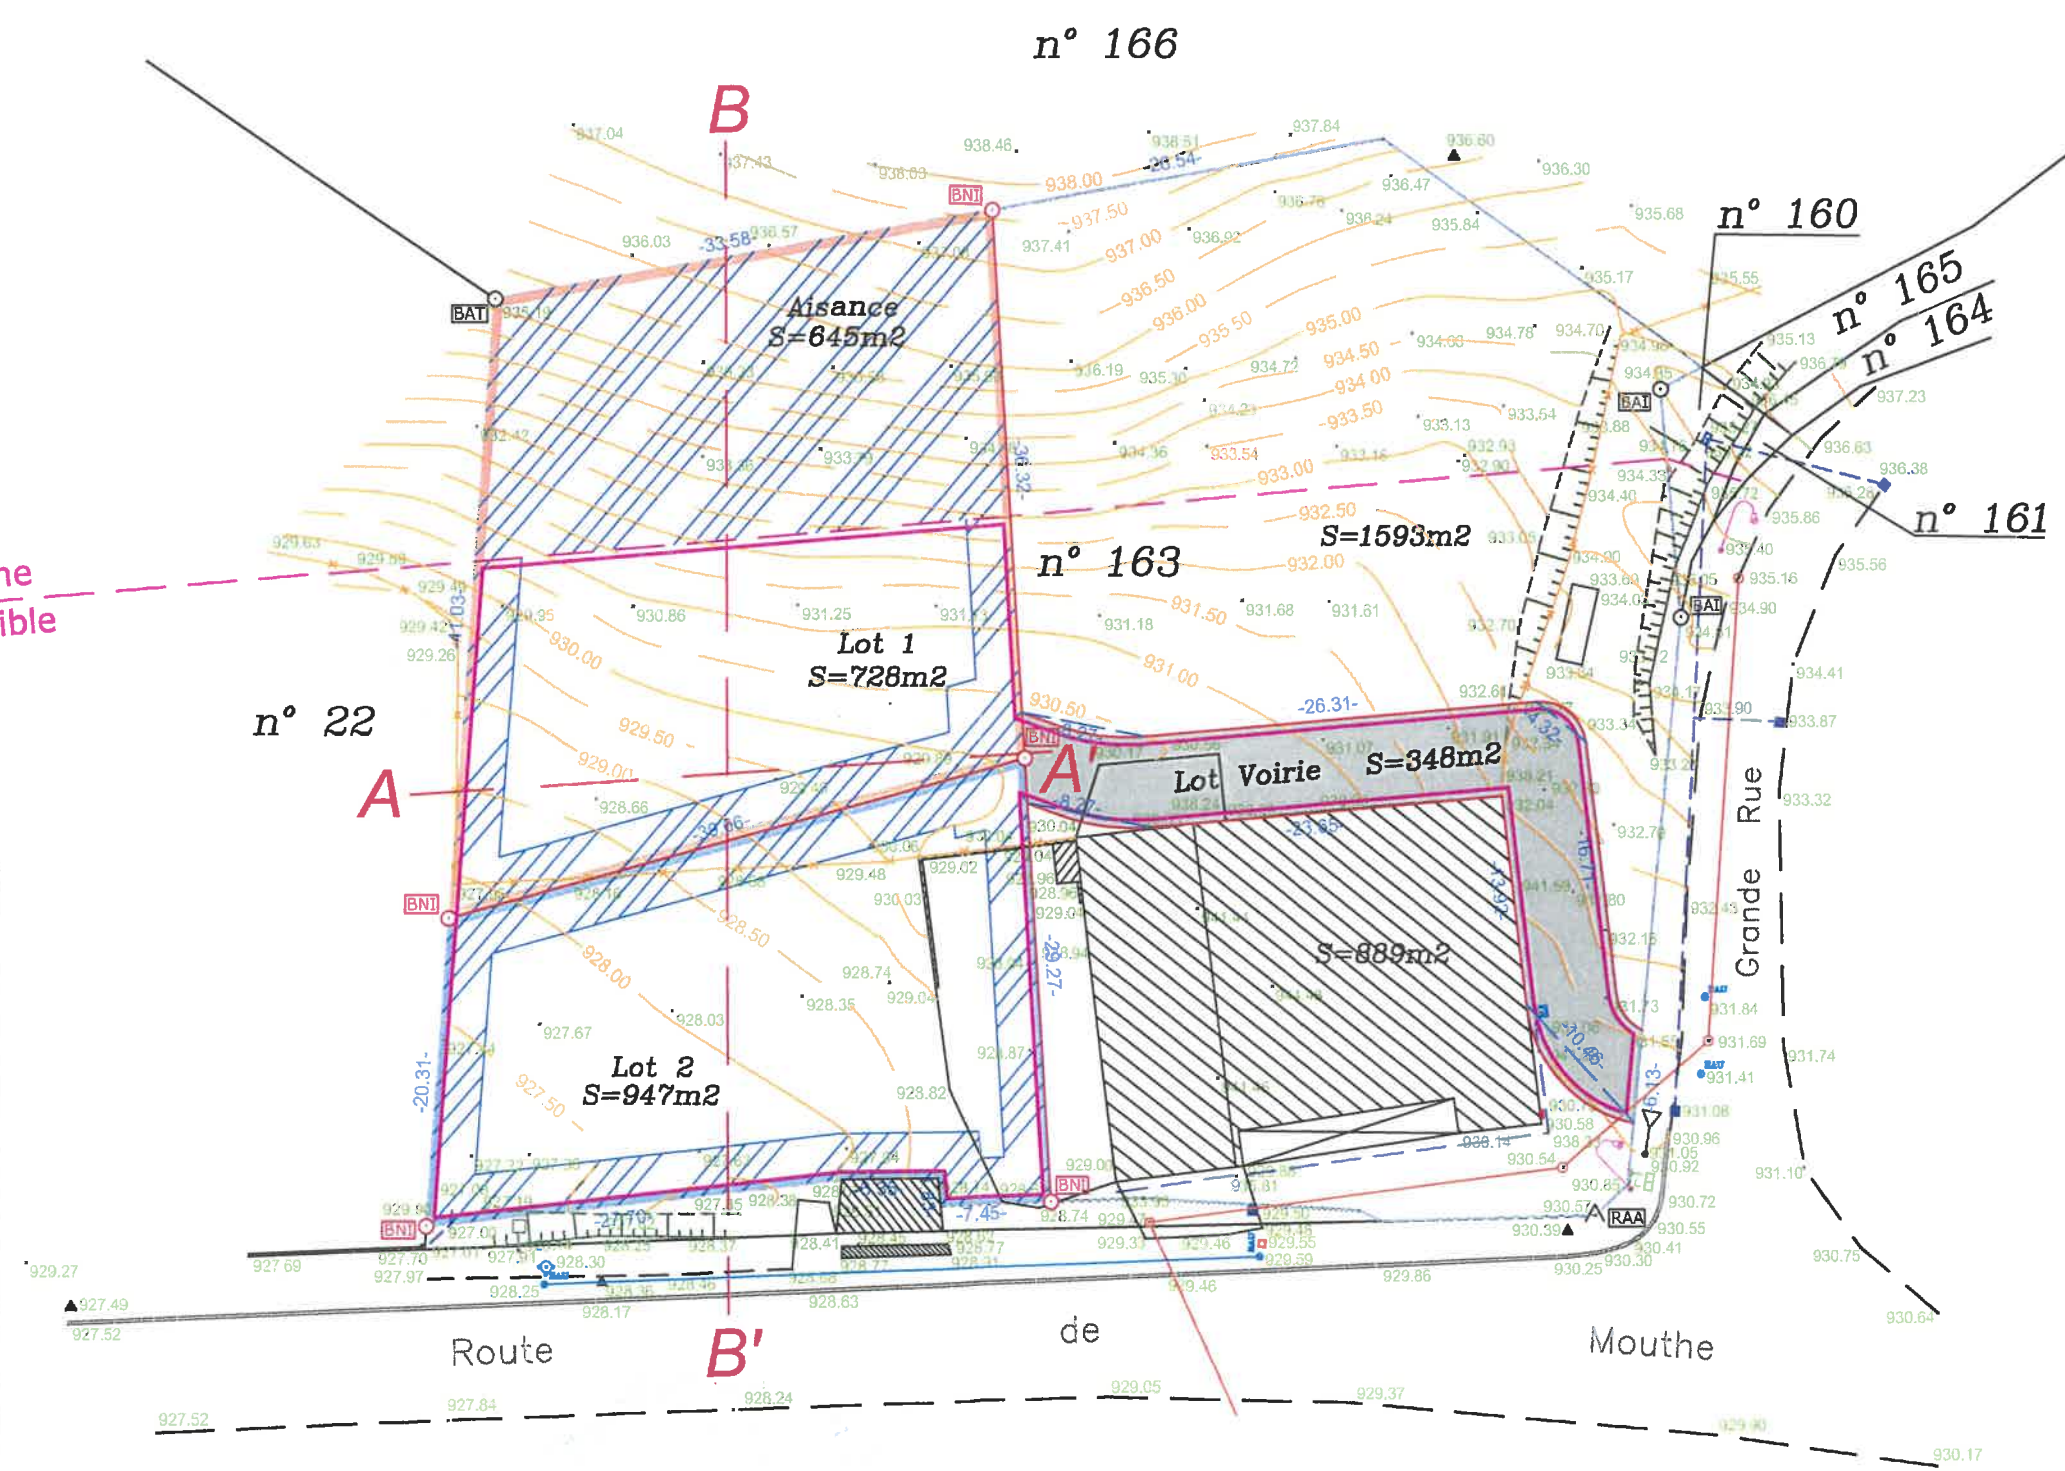

**Légende**

- Limite cadastrale
- - - Bord chaussée
- - - Clôture
- EAU Eau Potable
- Eaux Pluviales
- Eaux Usées
- Réseau Unitaire
- EDF
- FT FT PTT
- Eclairage Public
- ▨ Bâtiment, mur

# SARRAGEOIS

Section ZA  
Lieudit "Les Pasières"

*Permis d'Aménager*

*dit "Les Pierres"*

*par la SAS LONCHAMPT*

*Plan de Composition (PA4)*

n°163p - Surface réelle: 7a 28ca

n°163p - Surface réelle: 9a 47ca

**Système de coordonnées: LAMBERT93 CC47**

**Système altimétrique: N.G.F. (altitudes normales)**

**ECHELLE: 1/500e**

**Date: 15/03/2021**

**Levé: 21/12/2020**



Dossier: 2020-143

Plan établi par Alain PREVALET