


Légende

- Borne nouvelle en résine
- Borne ancienne en résine
- Piquet en bois
- Repère métallique
- Borne ancienne en métal
- Borne ancienne en granit
- Borne ancienne en ciment
- Pierre borne ancienne
- Limite de propriété
- Application graphique cadastrale
- Limite de lieux-dits
- Limite de sections
- Limite de communes
- Bord de la chaussée
- Regard et grille
- Coffret E.D.F.
- Poteau électrique
- Poteau téléphonique
- Clôture
- Haie
- Arbres (feuillus et conifères)
- Projet
- Alignement du domaine public

- Partie lotie
- Zone non aedificandi
Prospect H/2, minimum 4.00m
- Zone de recul de 4.00m par rapport
aux voies et espaces communs
- Sens de circulation de voirie
- Talus projeté en zone de remblais

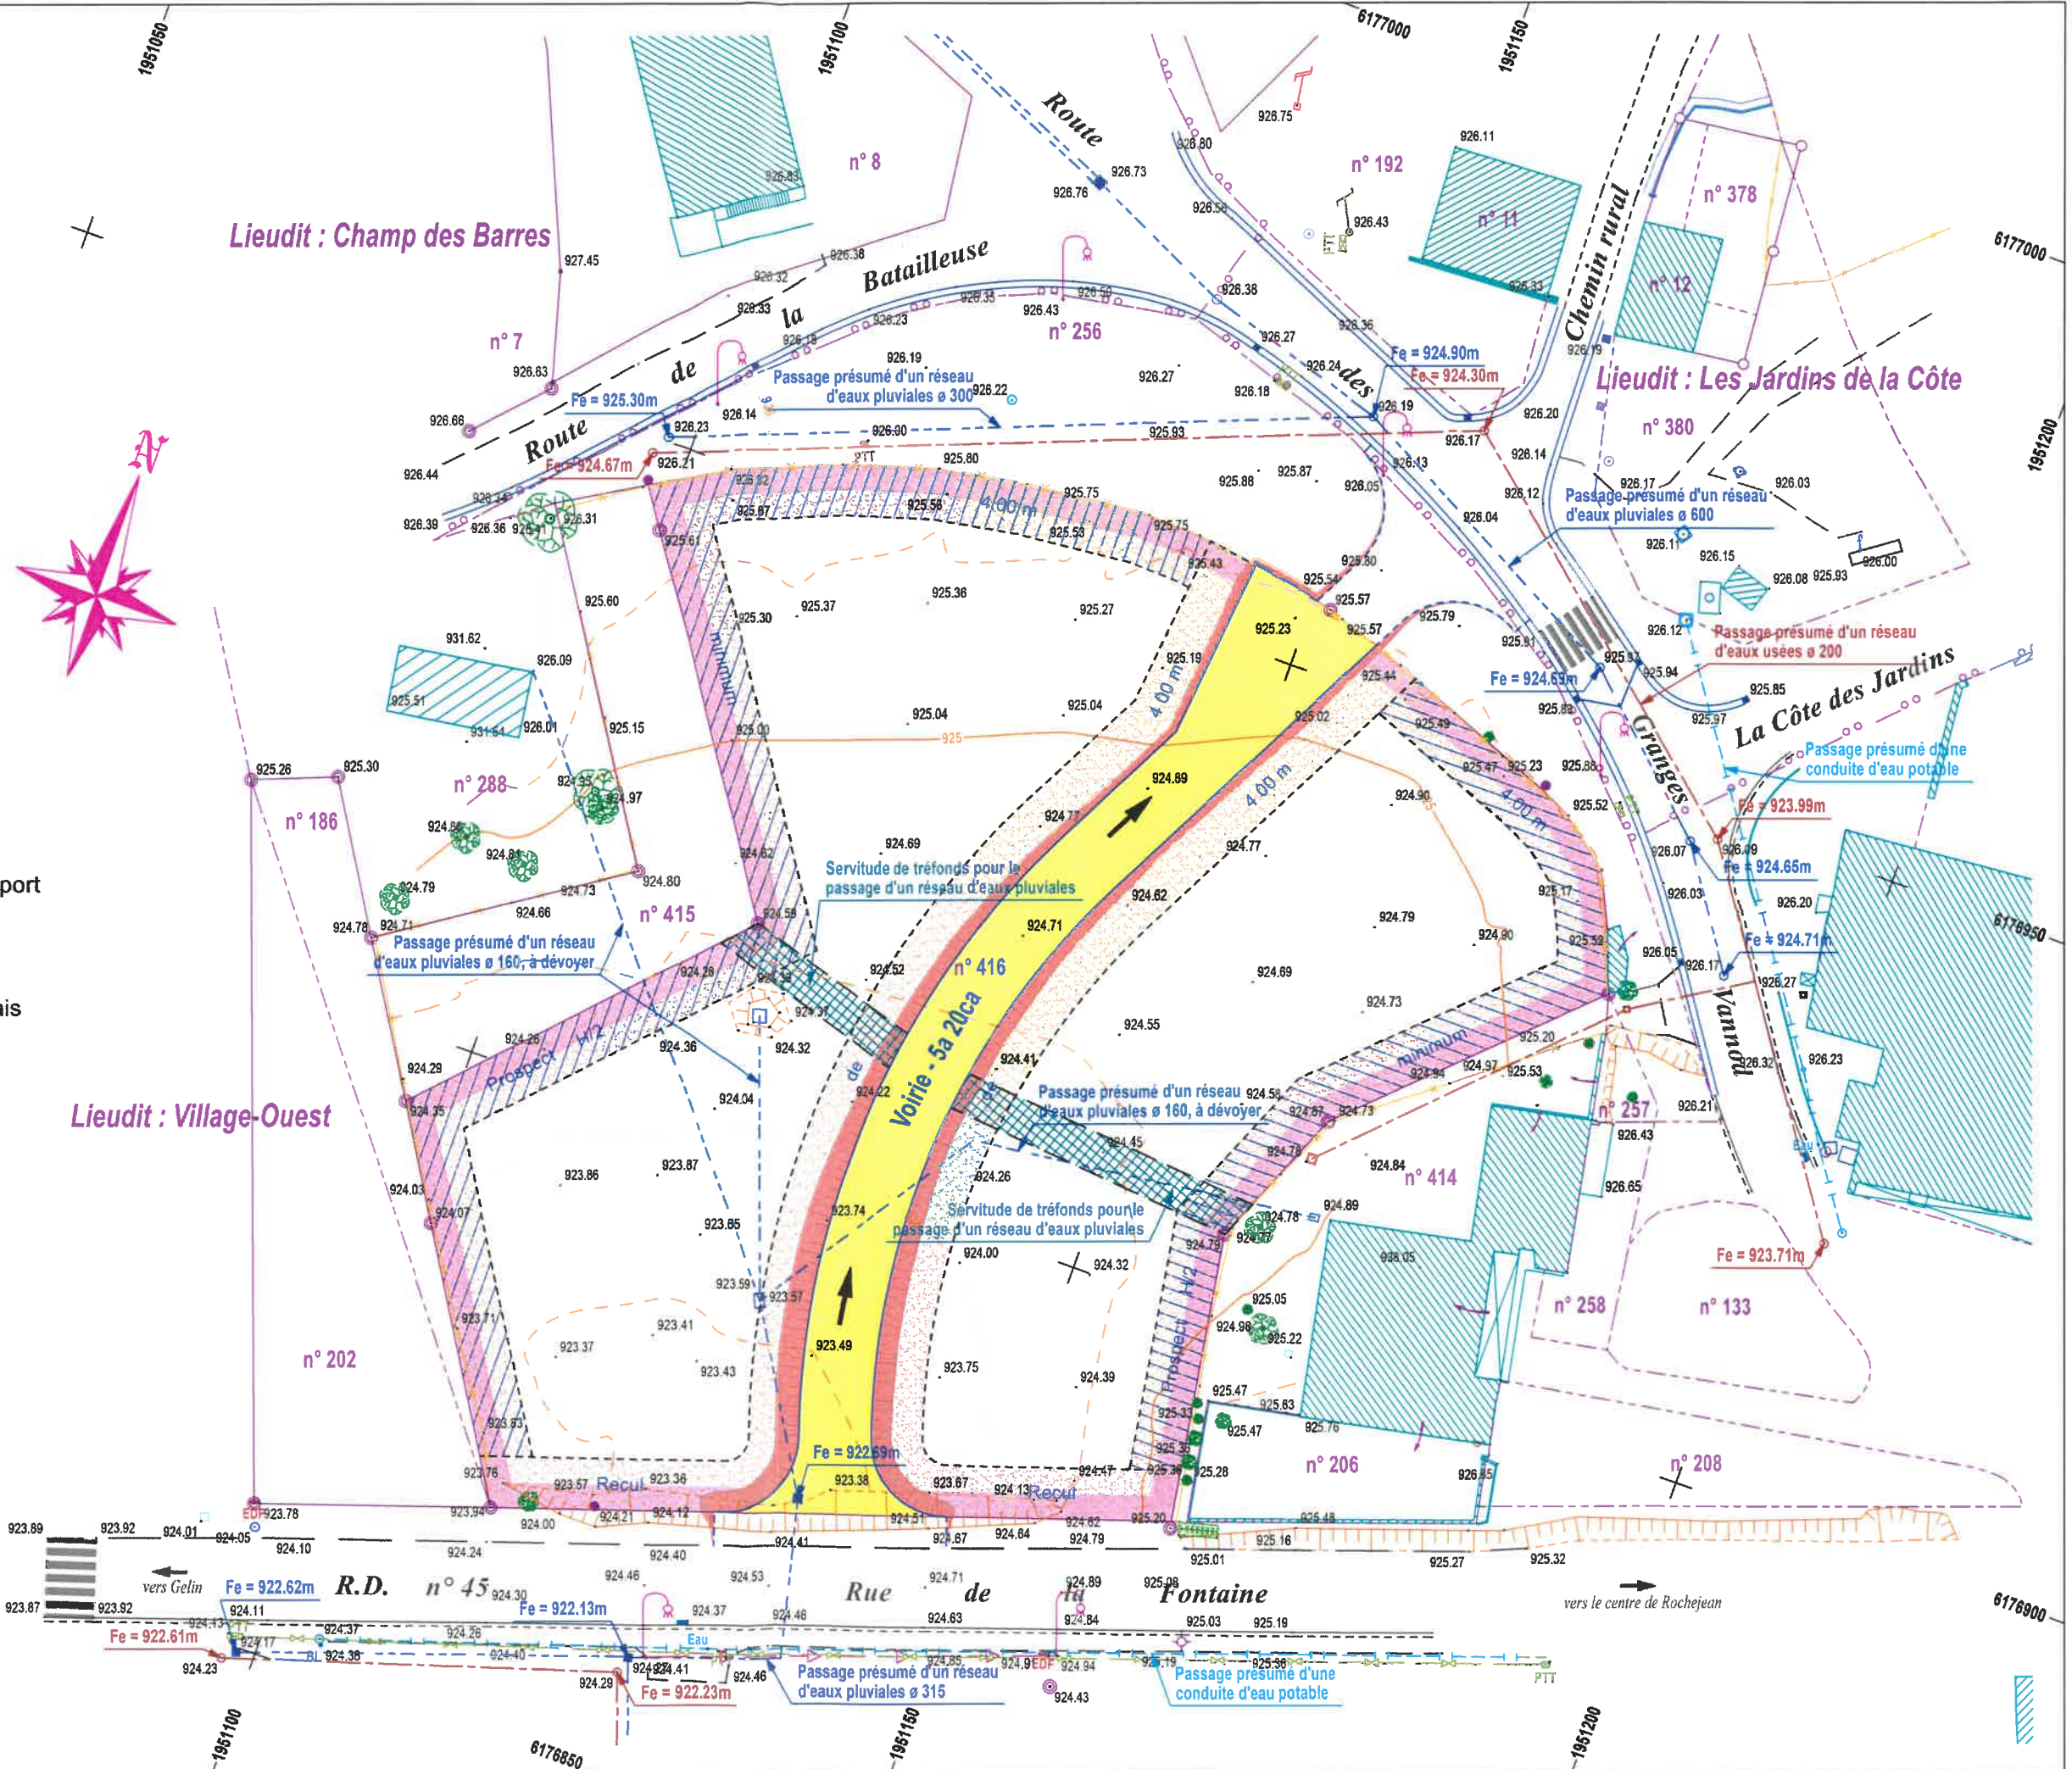

Département du Doubs

**Commune de
Rochejean**

Section : AB

Lieudit : Village-Ouest



Plan de composition

PA 4

Le lotisseur

**Aménagement d'un lotissement
dit "Le Chant de Lune"**

Promotion PELLEGRINI

PROMOTION PELLEGRINI

2 Z.A. En Béton Ouest

25160 OYE ET PALLET

Tél. 03 81 89 41 68 - Fax 03 81 89 47 59

Siret 452 110 835 0023 - APE 4110 A

Échelle : 1/500

*Dépôt de pièce
complémentaire n° 1*

**Nota : Système de coordonnées planimétriques
R.G.F. 93 Zone CC47**

**Système de coordonnées altimétriques
N.G.F. (altitudes normales)**

**Levé le 13 mars 2020
Dressé le 29 mai 2020**



**SELARL Thomas PETITE
Géomètre-Expert DPLG
17 bis, rue du Docteur Grenier
25300 PONTARLIER
Tél : 03 81 39 02 37
Mail : thomaspetite.ge@orange.fr**



Dossier : 9041

SARL PAILLARD ARCHI & CO

BOLE Céline - Architecte DPLG

BRUDER Pascal - Economiste de la construction

3, rue Edgar Faure - 25 300 PONTARLIER

Tel : 03 81 46 80 30

atelier@paillard-architecte.fr

PAILLARD ARCHI & Co

Architecture et Economie de la Construction

3, rue Edgar Faure - 25300 PONTARLIER

Tel : 03.81.46.80.30 - 06.78.35.43.42

SARL au capital de 10 000 €

siret : 825 216 153 0004

Dossier : 20-014