

Dossier n° 5546

COMMUNE
DE
LA PLANEE

LOTISSEMENT
Louis ROBBE
PLAN DE COMPOSITION
ET VOIRIE

Cadastré Section "W"
Lieu dit : "Derrière Chaz Jean"

 ZONE NON AEDIFICANDI

Niveauement non coté au NCP


Dressé en Septembre 1998
Par Mme Claire BETHRELL-SCHAPPE
Géomètre expert
1, Rue René Poyet 28500 MORTHEL



Réduction sans échelle
~~Echelle 1/200~~

surface des lots avant bornage	
lot N°1	725 m²
lot N°2	826 m²
lot N°3	888 m²
surface totale des lots	
	2 439 m²
surface de la voirie	
	257 m²
surface totale du lotissement	
	2 696 m²

les surfaces ne seront définitives et officielles qu'après le bornage des lots.

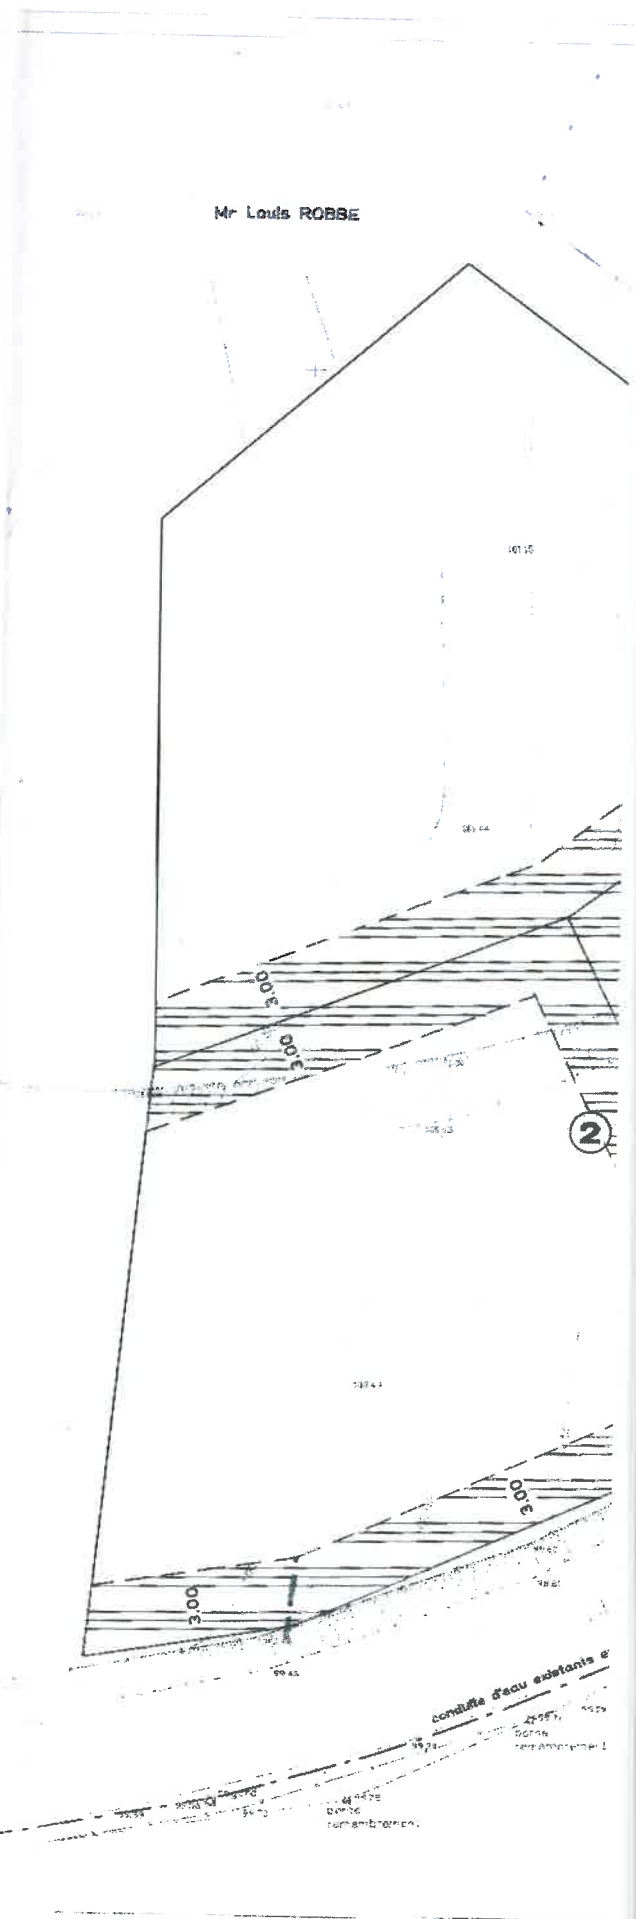


La Commune

Mr Louis ROBBE



Mr Philippe ROBBE

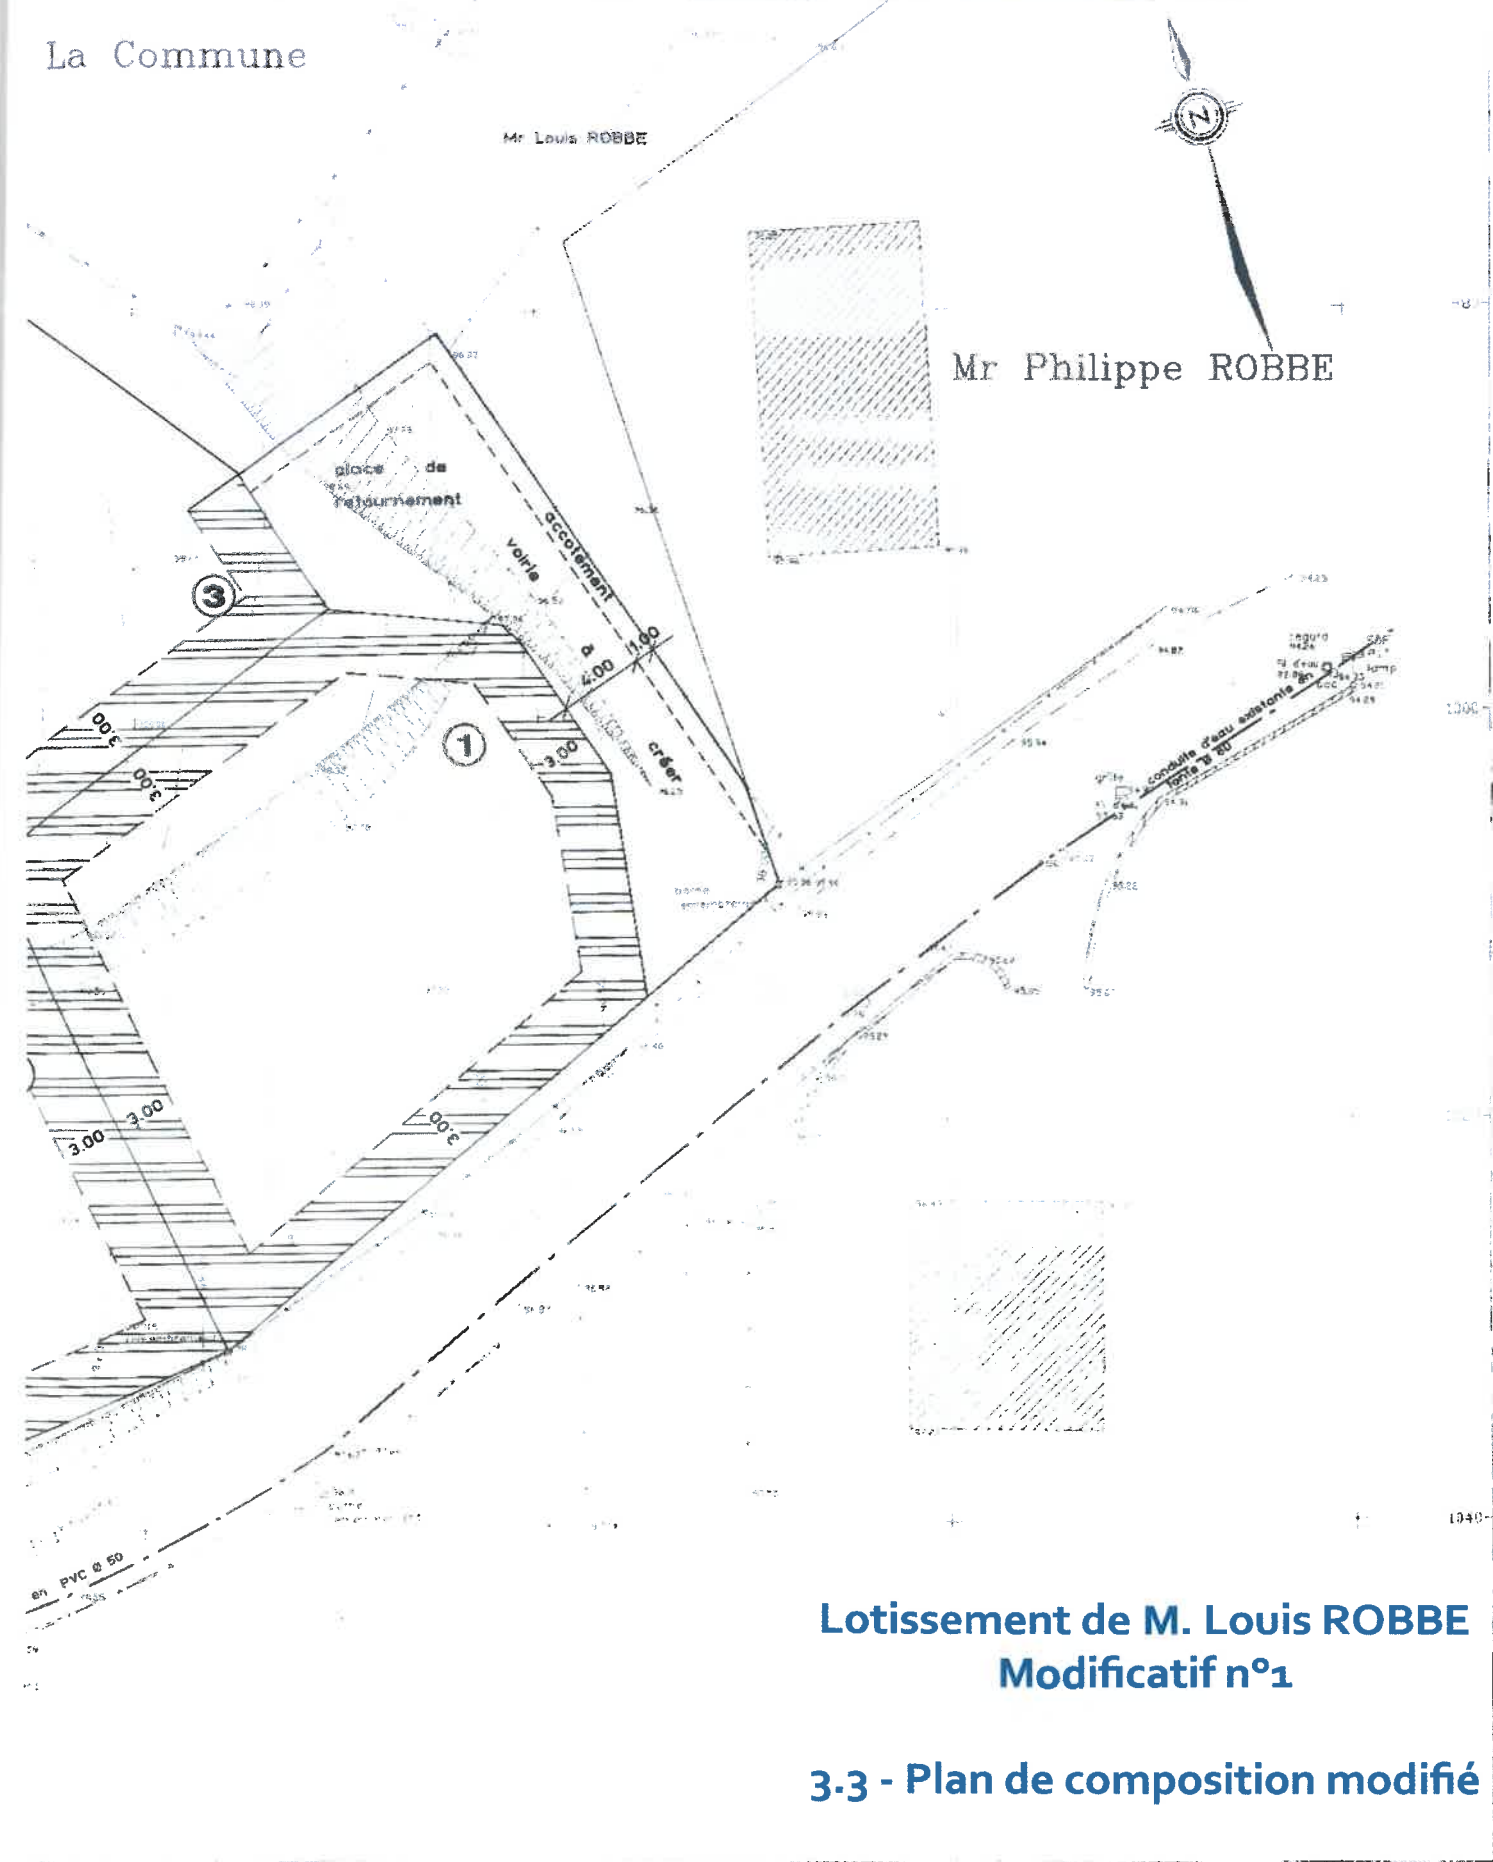

Lotissement de M. Louis ROBBE
Modificatif n°1

3.3 - Plan de composition modifié