


Département du DOUBS

Commune de SAINT ANTOINE

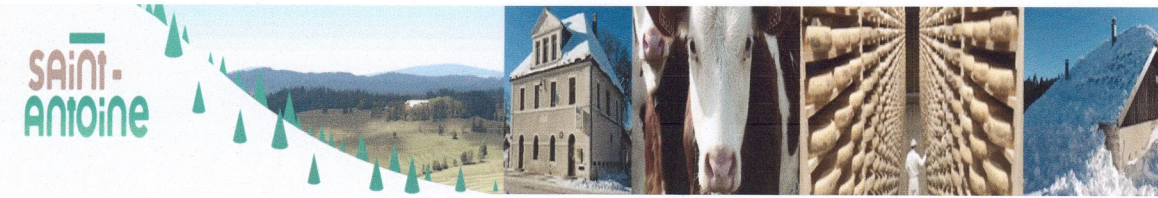

Section : B

Lieudit : Au Village

Plan de composition

PA4

Le lotisseur

Aménagement d'un lotissement dit
"La Fabrique"



Echelle : 1/500

les superficies sont
indicatives et provisoires

Nota :

Système de coordonnées planimétriques : R.G.F. 93 zone CC 47
Système de coordonnées altimétriques : N.G.F. (Altitudes normales)

Levé le 10 mai 2022

Dressé le 15 novembre 2022



GÉOMÈTRE-EXPERT
CONSEILLER VALORISER GARANTIR

SELARL Thomas PETITE
Géomètre-Expert DPLG
17 bis, rue du Docteur Grenier
25300 PONTARLIER
Tél. 03 81 39 02 37
Mail: thomaspetite.ge@orange.fr



Dossier : 9207

SARL PAILLARD ARCHI & CO
BOLE Céline - Architecte DPLG
BRUDER Pascal - Economiste de la construction
3, rue Edgar Faure - 25 300 PONTARLIER
Tél : 03 81 46 80 30
atelier@paillard-architecte.fr



PAILLARD ARCHI & CO
Architecture et Economie de la Construction
3, rue Edgar Faure - 25300 PONTARLIER
Tél. 03 81 46 80 30
SARL au capital de 100 000 €
SIRET 825 216 153 0001

Dossier : 22-020

