

PLAN DE COMPOSITION



Echelle 1/500

SITUATION NOUVELLE

Vu pour être annexé à mon arrêté de ce jour BESANÇON, le 11 NOV. 1991 Le Préfet,

Pour le Préfet et par délégation Le Directeur Départemental de l'Equipement Pour le Directeur Départemental de l'Equipement L'Ingénieur des TPE;

P DAVID

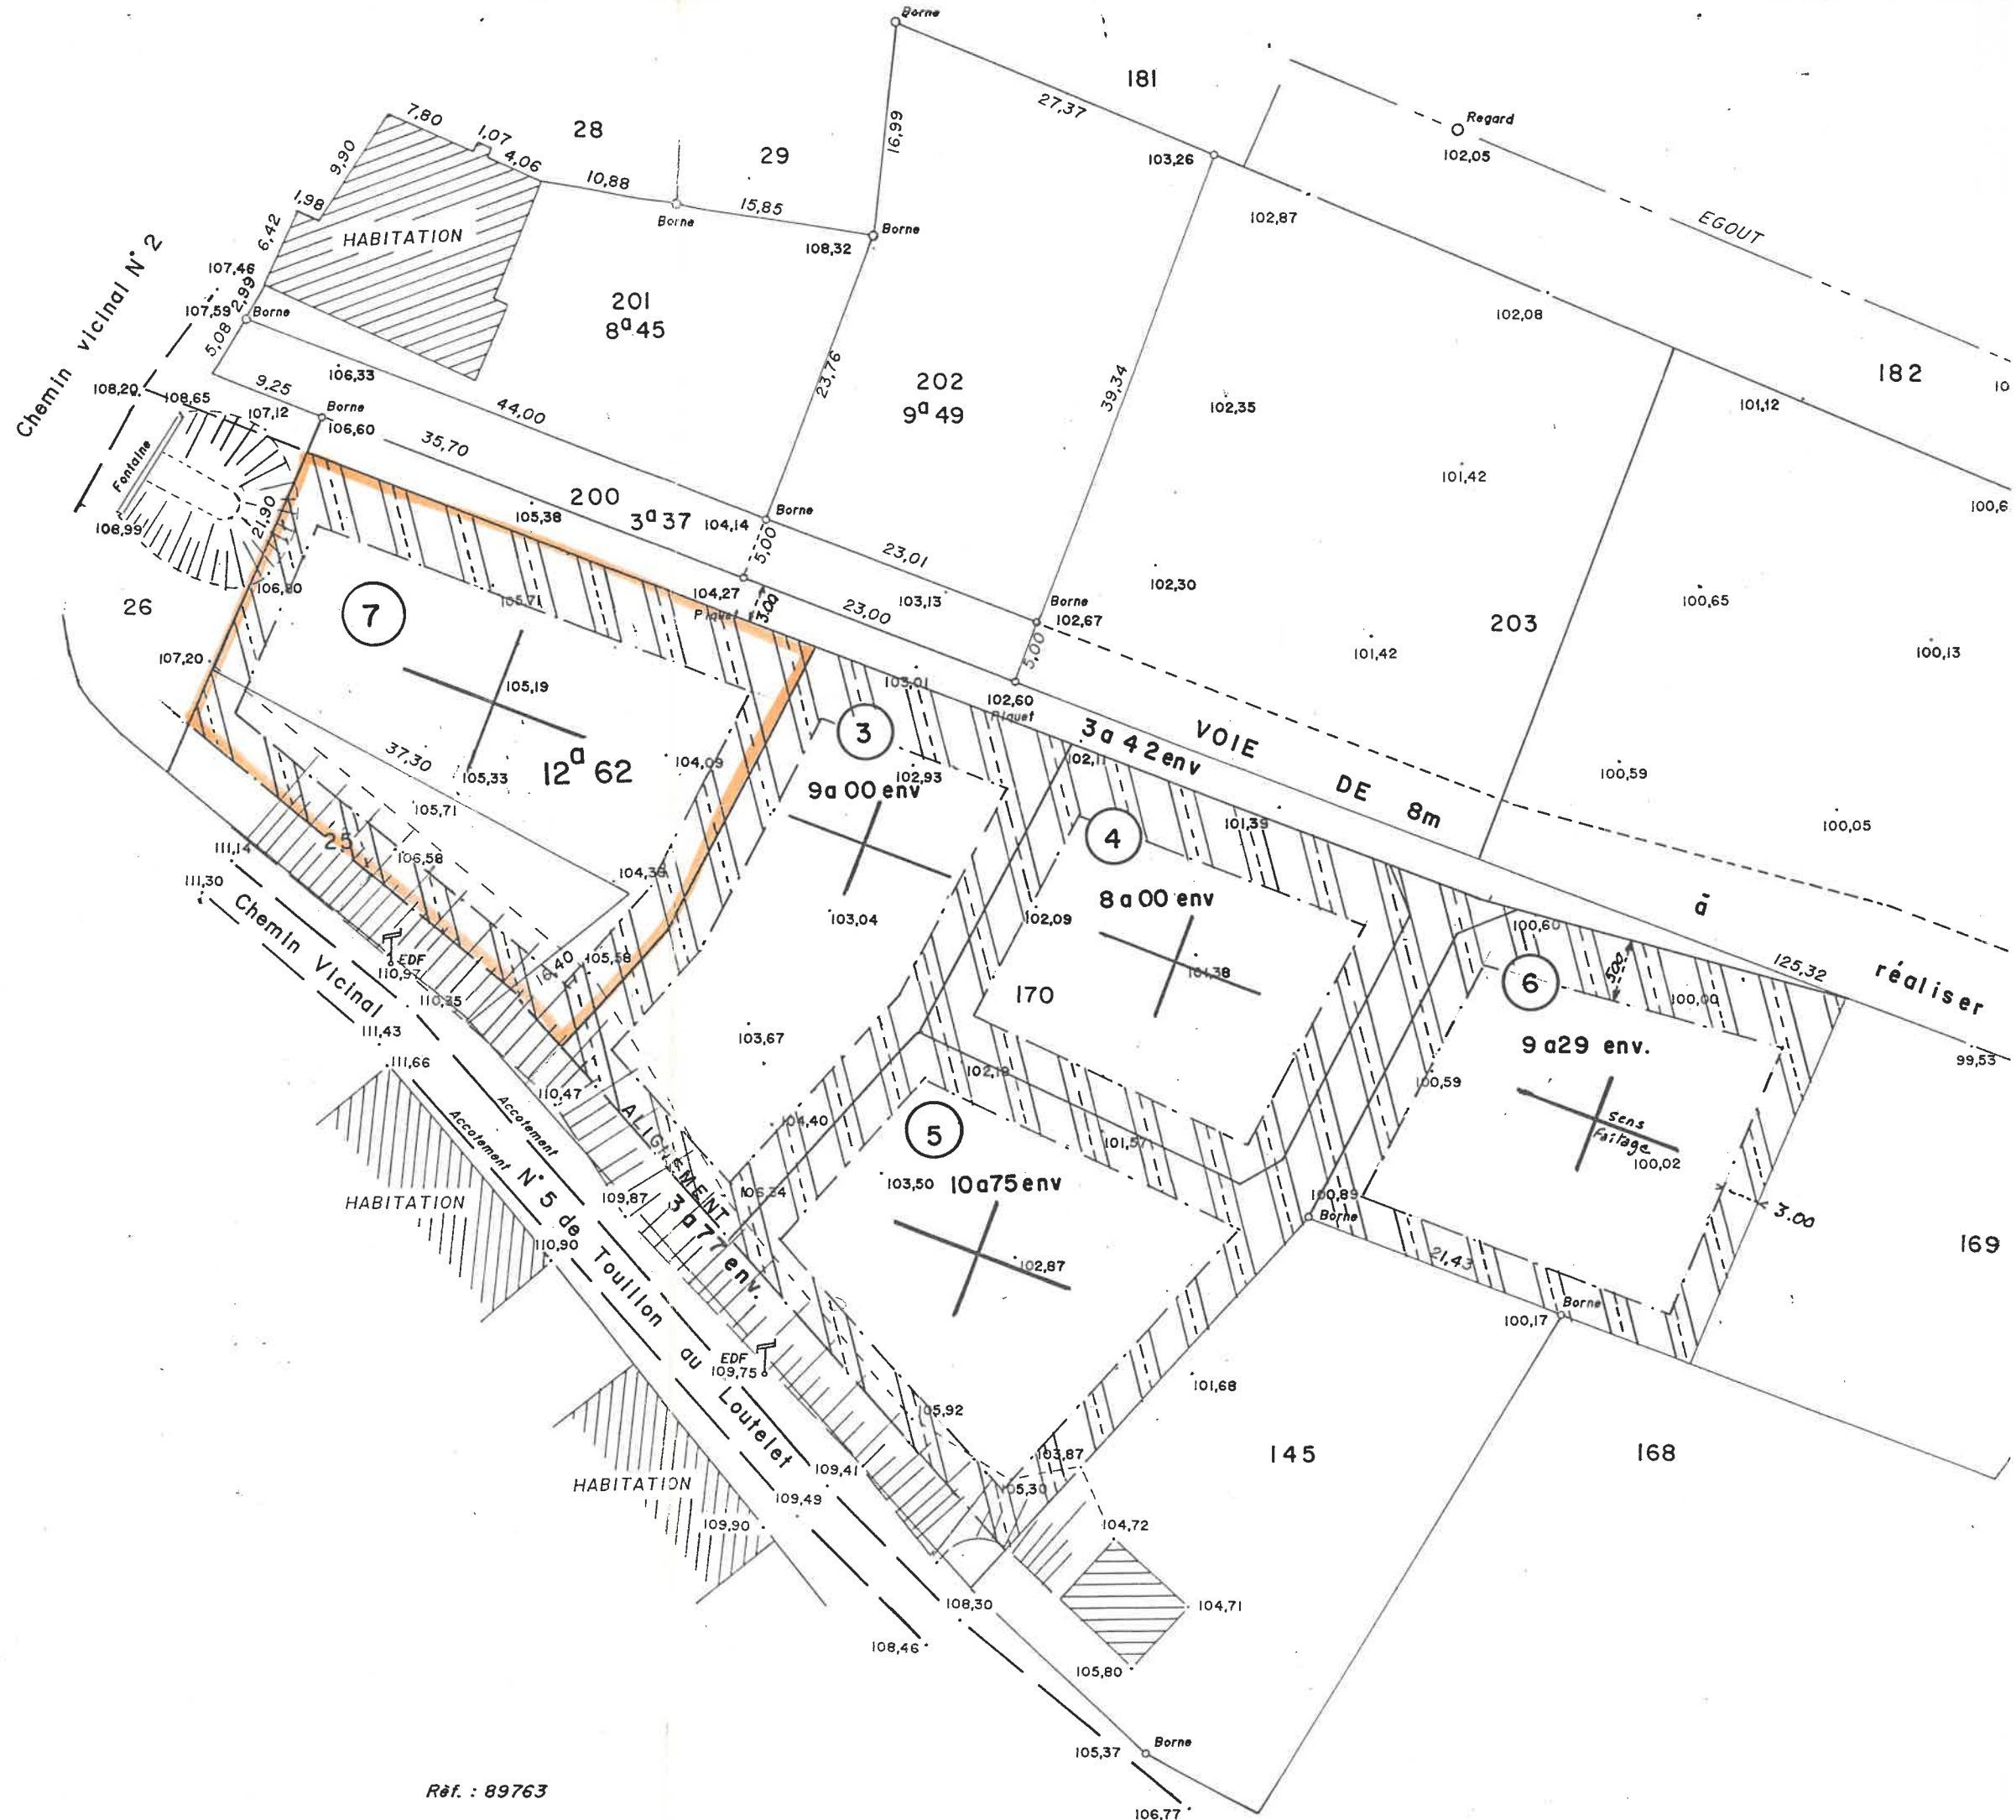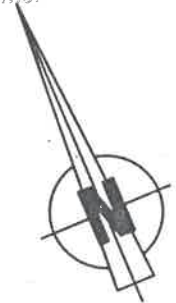

Réf. : 89763

Mr. FAIVRE Paul  
Géomètre Expert D.P.L.G.  
69, Rue de Fontaine Ecu  
25000 BESANÇON  
Tél. : 81 - 50 - 20 - 53

