

Département :

Commune :

25

LES HÔPITAUX VIEUX

Opération :

LOTISSEMENT "Les Terrasses du Mont d'Or"

Nature du plan :

PLAN DE COMPOSITION

UGIMMO SARL
1 RUE DU MURGILLET
25300 DOUBS
449 301 332 00010

PA4

Modificatif n°2

Échelle : 1/500

Échelle graphique : 

Dressé le 18/01/2022

Indice	Date	Dessin	Nature de la modification	Nom du fichier

Maître d'ouvrage / Lotisseur :

SARL UGIMMO
Représentée par M. TOSSERI Hugo
1, Le Murgillet 25300 DOUBS

Références du dossier :
2016-154 (LJ)

Nom du fichier dessin :
1615400.dwg

Date d'édition du plan :
21/01/2022

- Y= 6182200

Y= 6182200

X= 1957450

X= 1957600

J - Espace privatif pour stationnement 23 m²

D - Espace privatif pour stationnement 87 m²

F - Espace privatif 2628 m²

E - Espace privatif 5289 m²

A - Voirie

C - Espace vert

- Espace privatif 1130 m²

Phase 2
Phase 1R - Espace vert

SECTION ZD "Champs Cassards"

SECTION AC "Champs la Begaude"



- Y= 6182150

Y= 6182150

52

Y= 6182100

Y= 6182100

Ua


Ub


Ap

AU

52

120

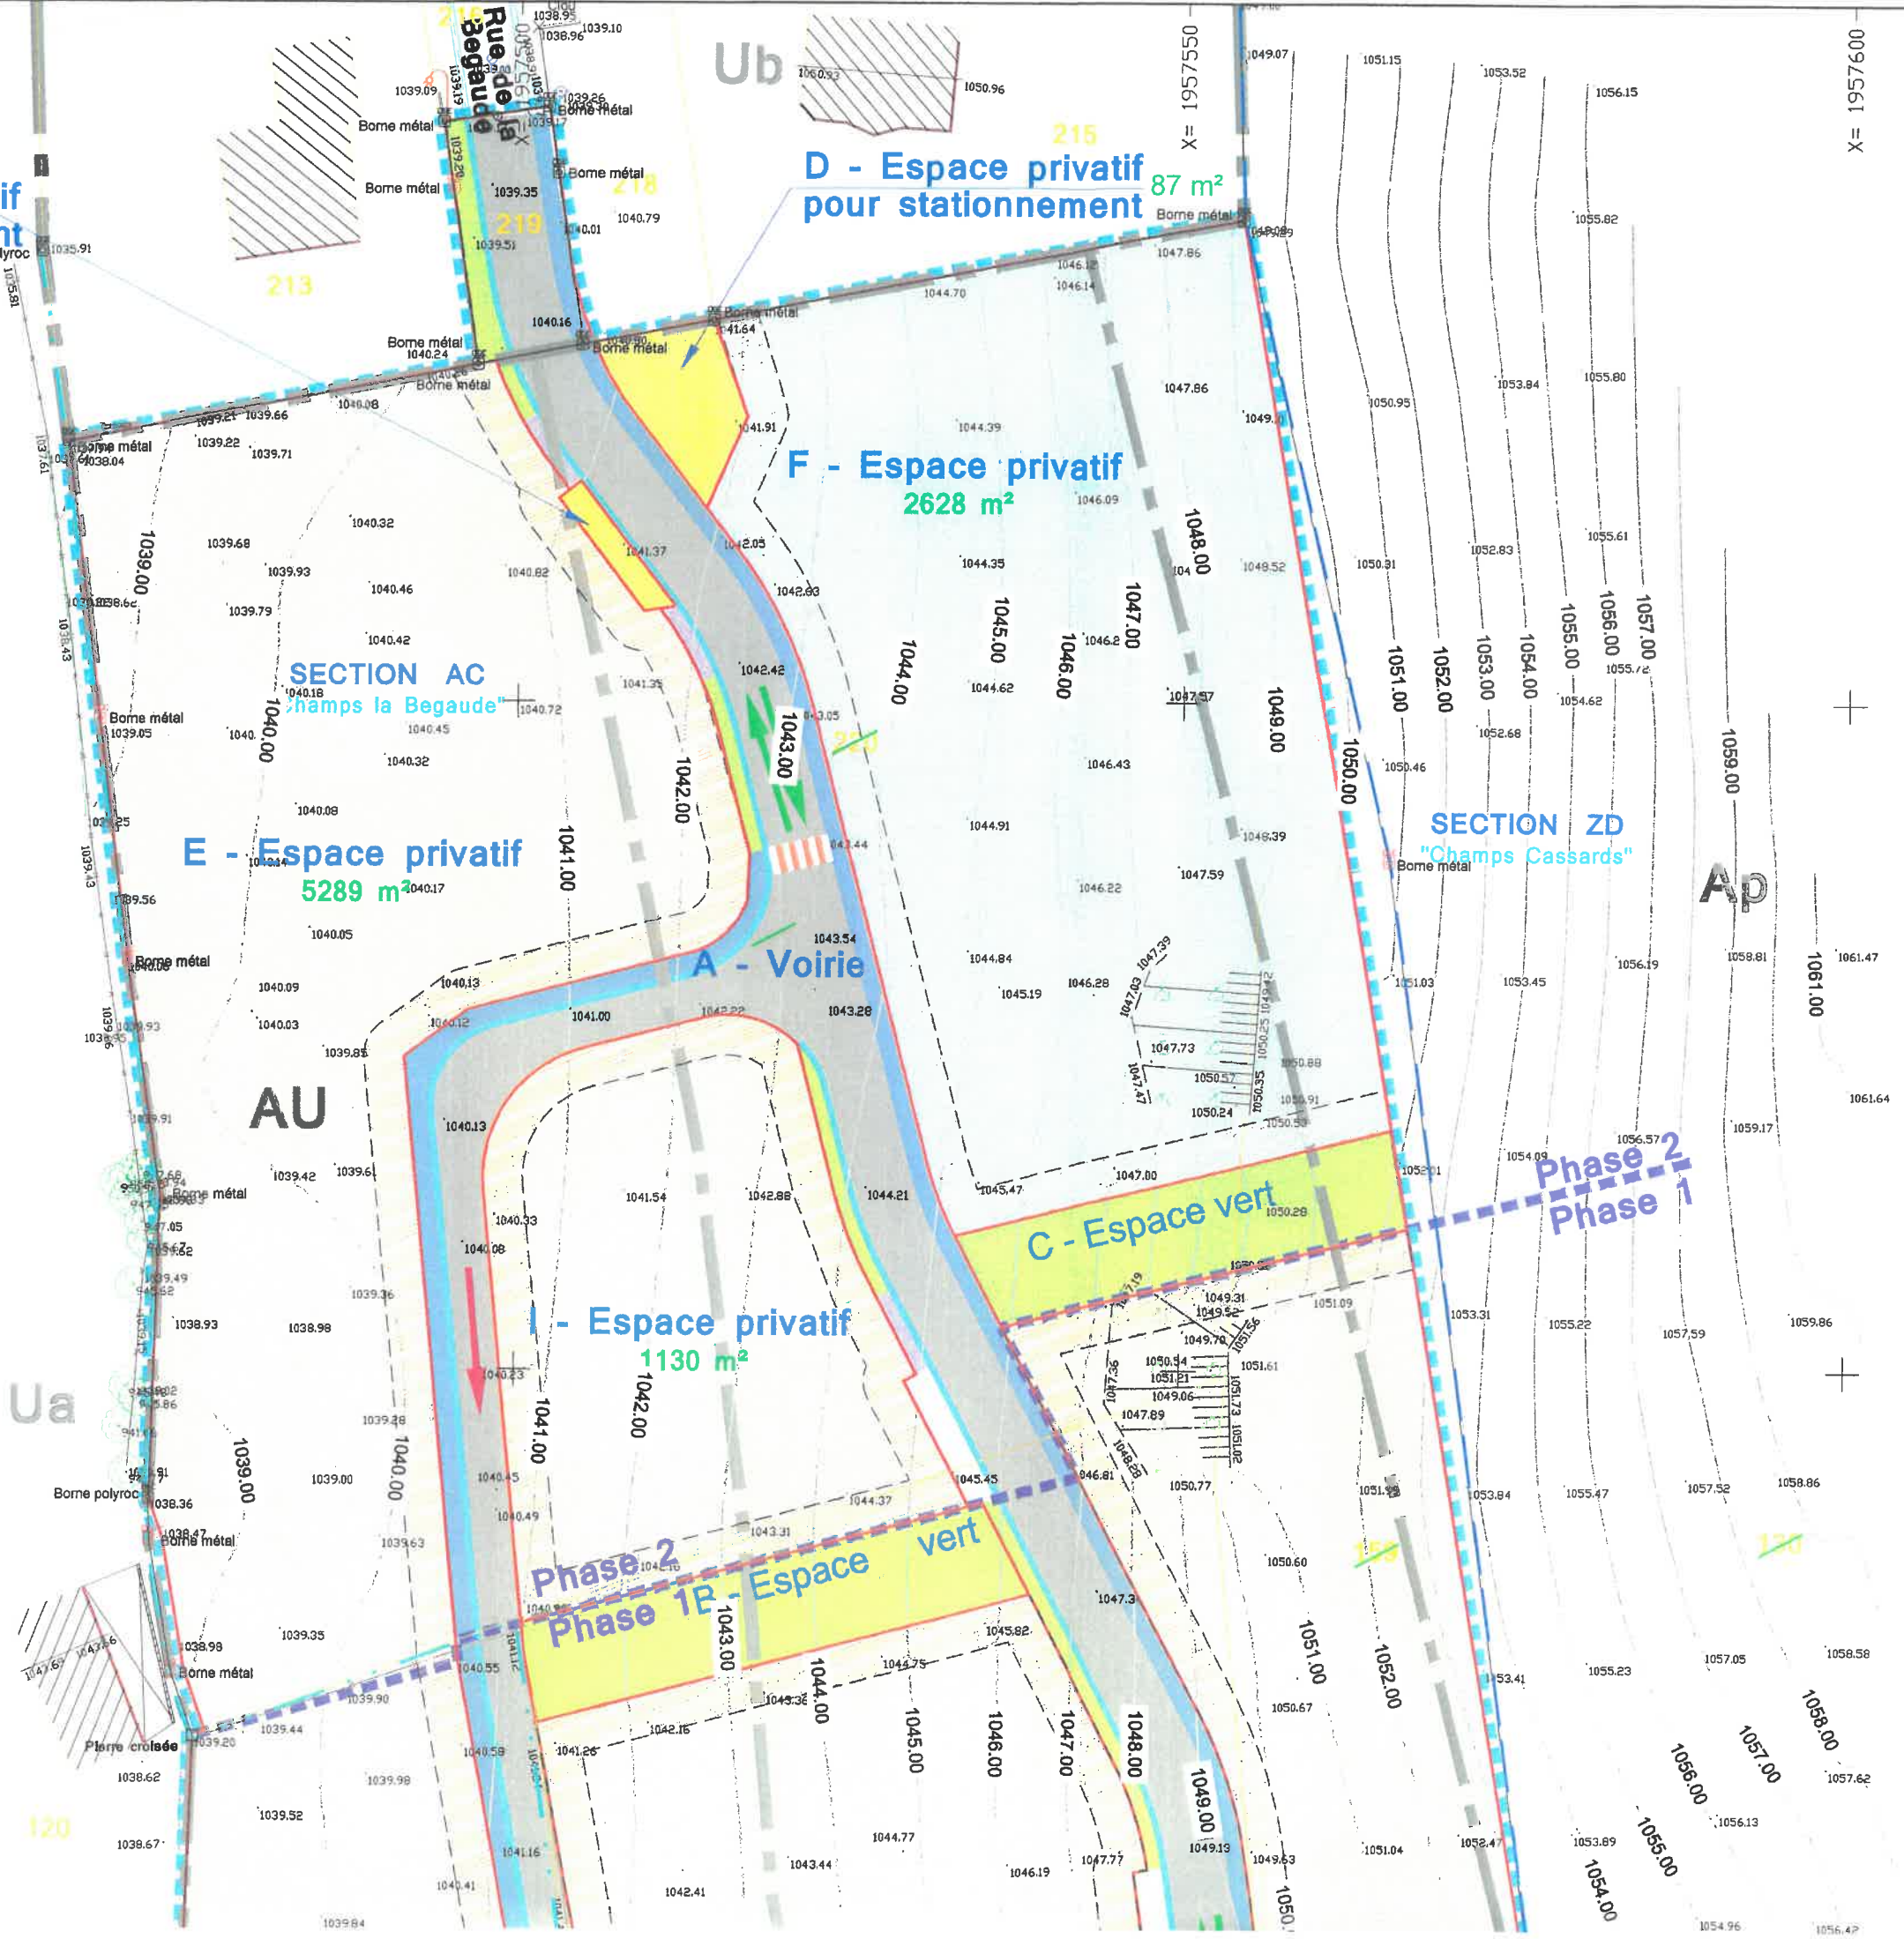

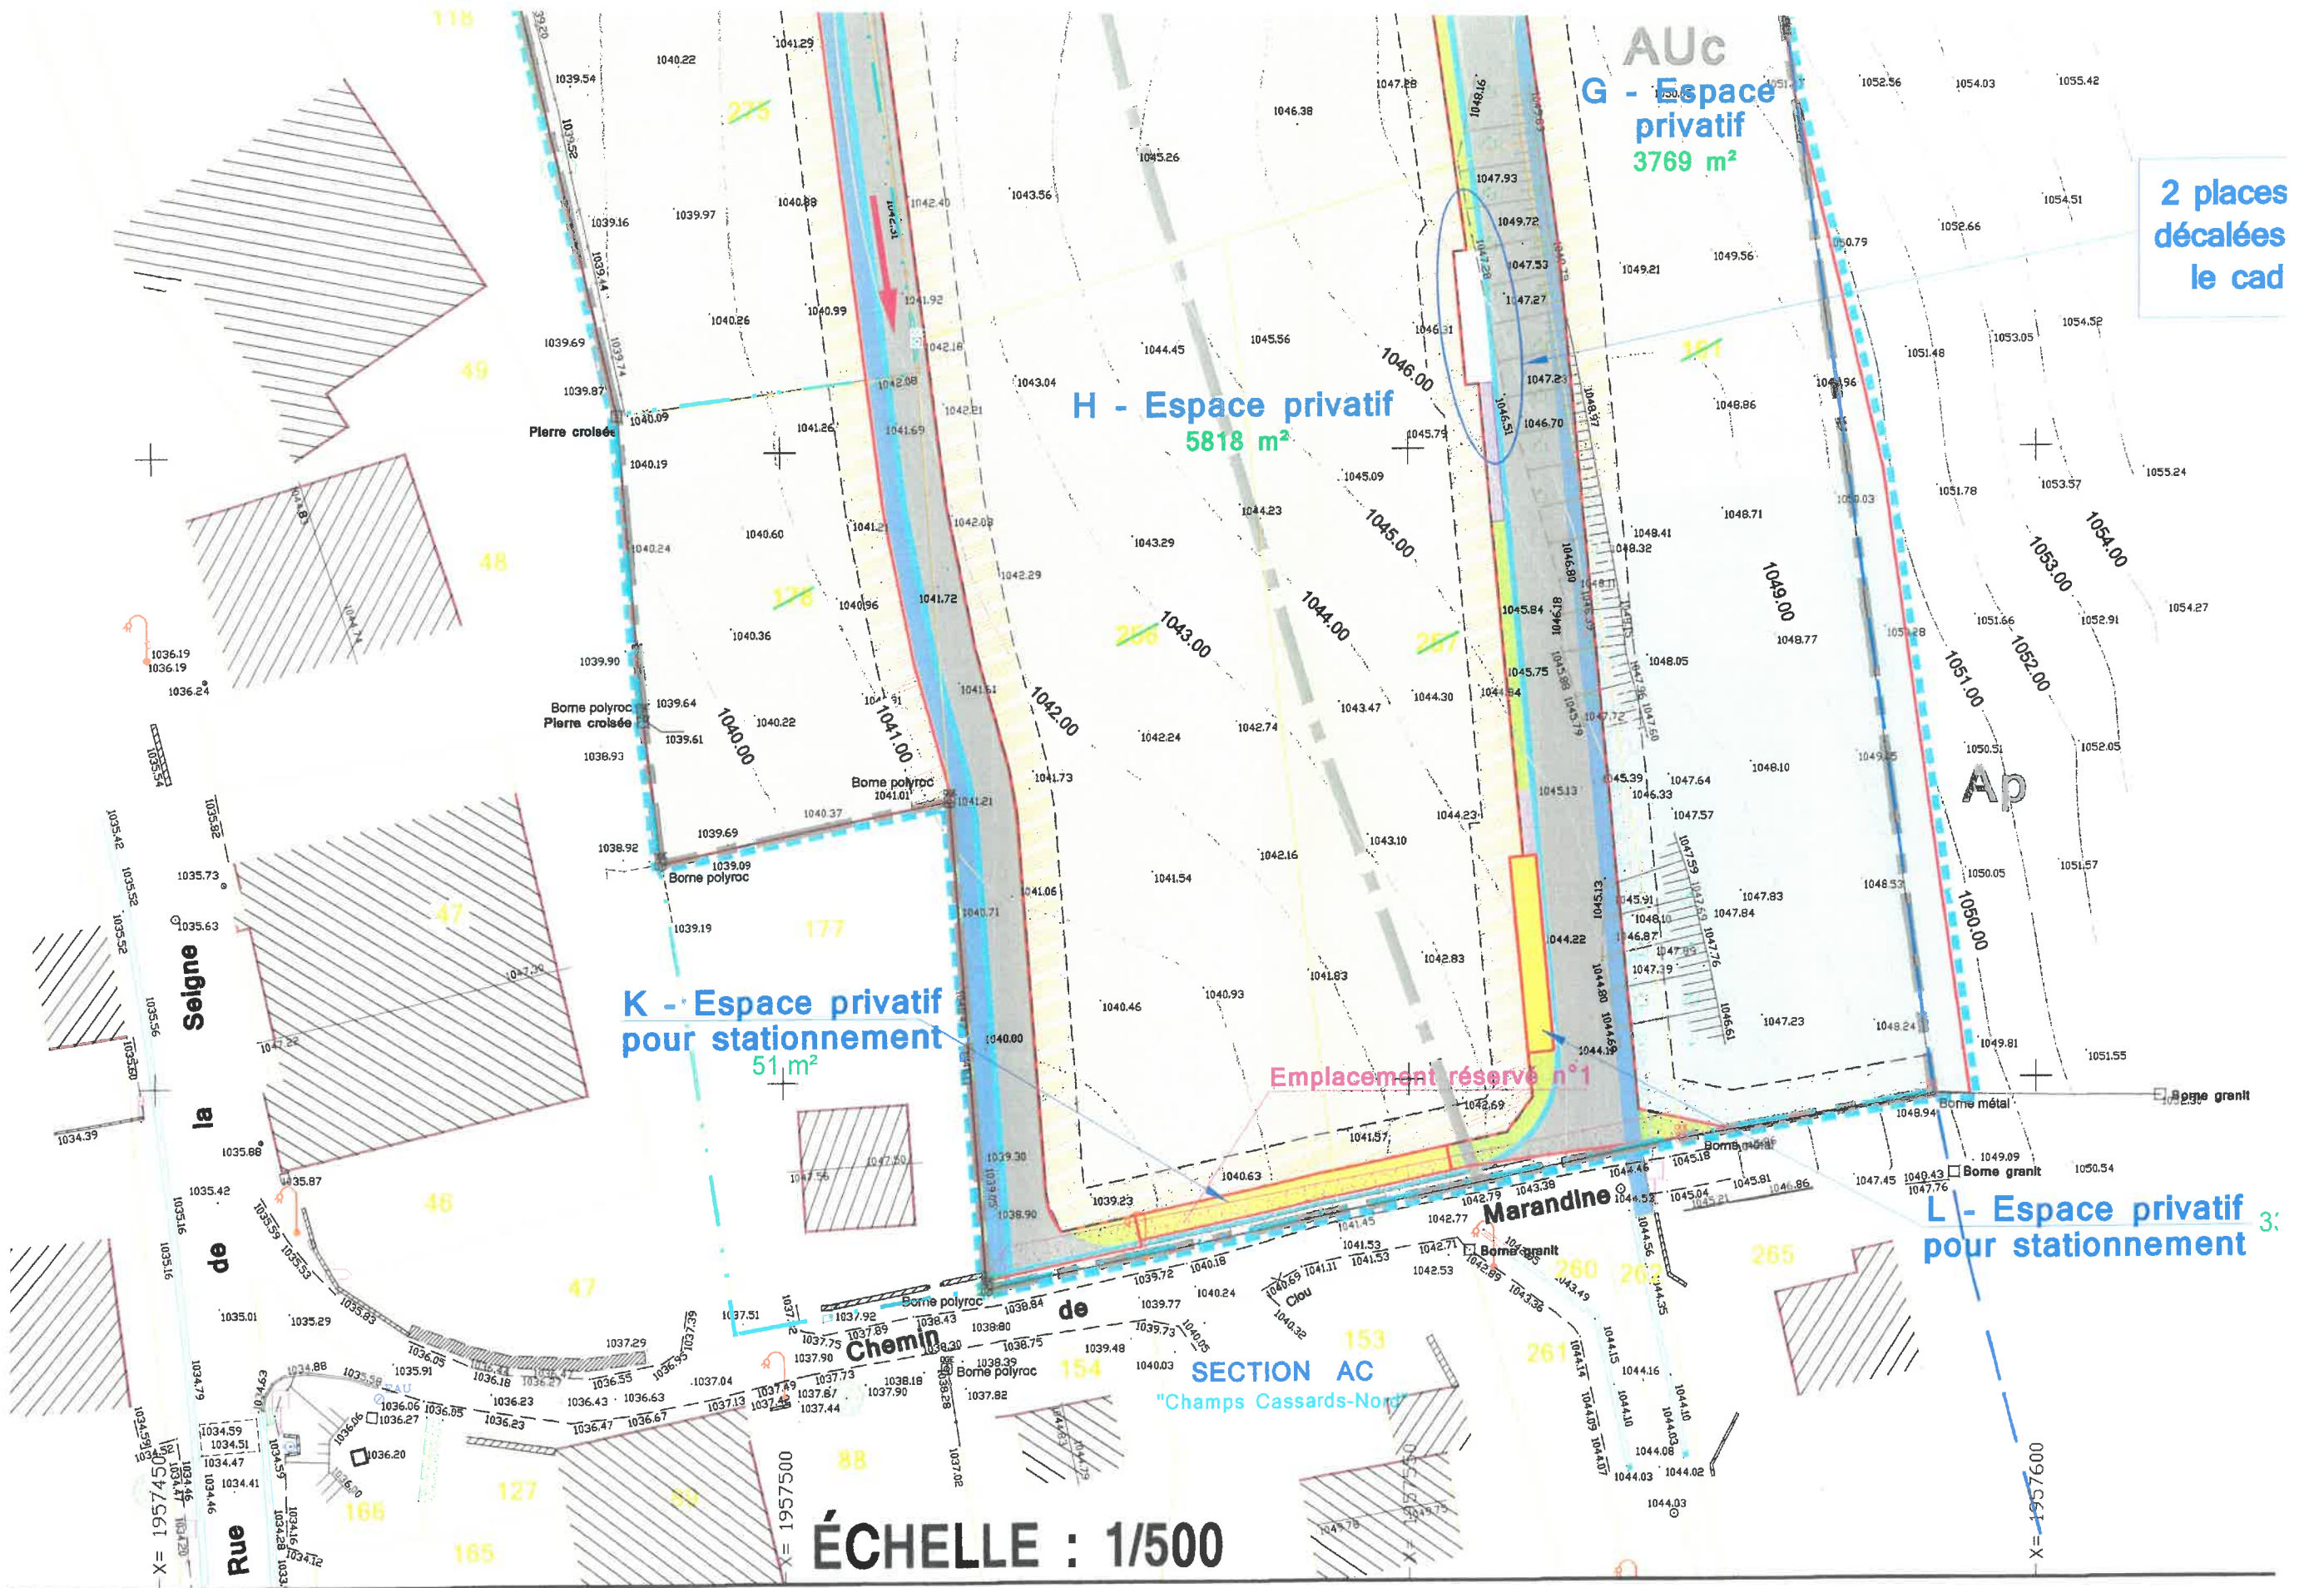

2 places décalées le cad

AUC
G - Espace privatif
3769 m²

H - Espace privatif
5818 m²

K - Espace privatif pour stationnement
51 m²

L - Espace privatif pour stationnement 3:

SECTION AC
"Champs Cassards-Nord"

ÉCHELLE : 1/500

X = 1957450

X = 1957500

X = 1957600