

Commune de Gellin

Aménagement d'un lotissement de 6 lots "Rue Principale"

SARL "Cabinet Olivier COLIN et Associés"
 Géomètres - Experts
 95, Rue Ponsar - 39300 CHAMPAGNOLE
 Bureau secondaire : 7, Rue du Miroir - 39200 SAINT CLAUDE
 Permanence : 64, Grande Rue - 39600 ARBOIS
 Tél : 03.84.52.01.17

Echelle 1/500 PA4 : Plan de composition

23/06/2023 Dossier 220757

Application du plan cadastral
 En l'absence de bornage contradictoire, les limites cadastrales ne sont données qu'à titre indicatif.

Lot


Périmètre Permis d'Aménager (PA)

Voie

Entrées de lots imposées

Lot	Cadastre	Superficie m ²
1	ZC 242	652 m ²
2	ZC 242	580 m ²
3	ZC 242	623 m ²
4	ZC 242	715 m ²
5	ZC 242	652 m ²
6	ZC 242	1106 m ²
Voie	ZC 242	474 m ²
Total Lotissement		4802 m ²

NOTA : les surfaces et les cotes sont données à titre indicatif et pourront être modifiées après bornage et établissement du Document d'Arpentage.

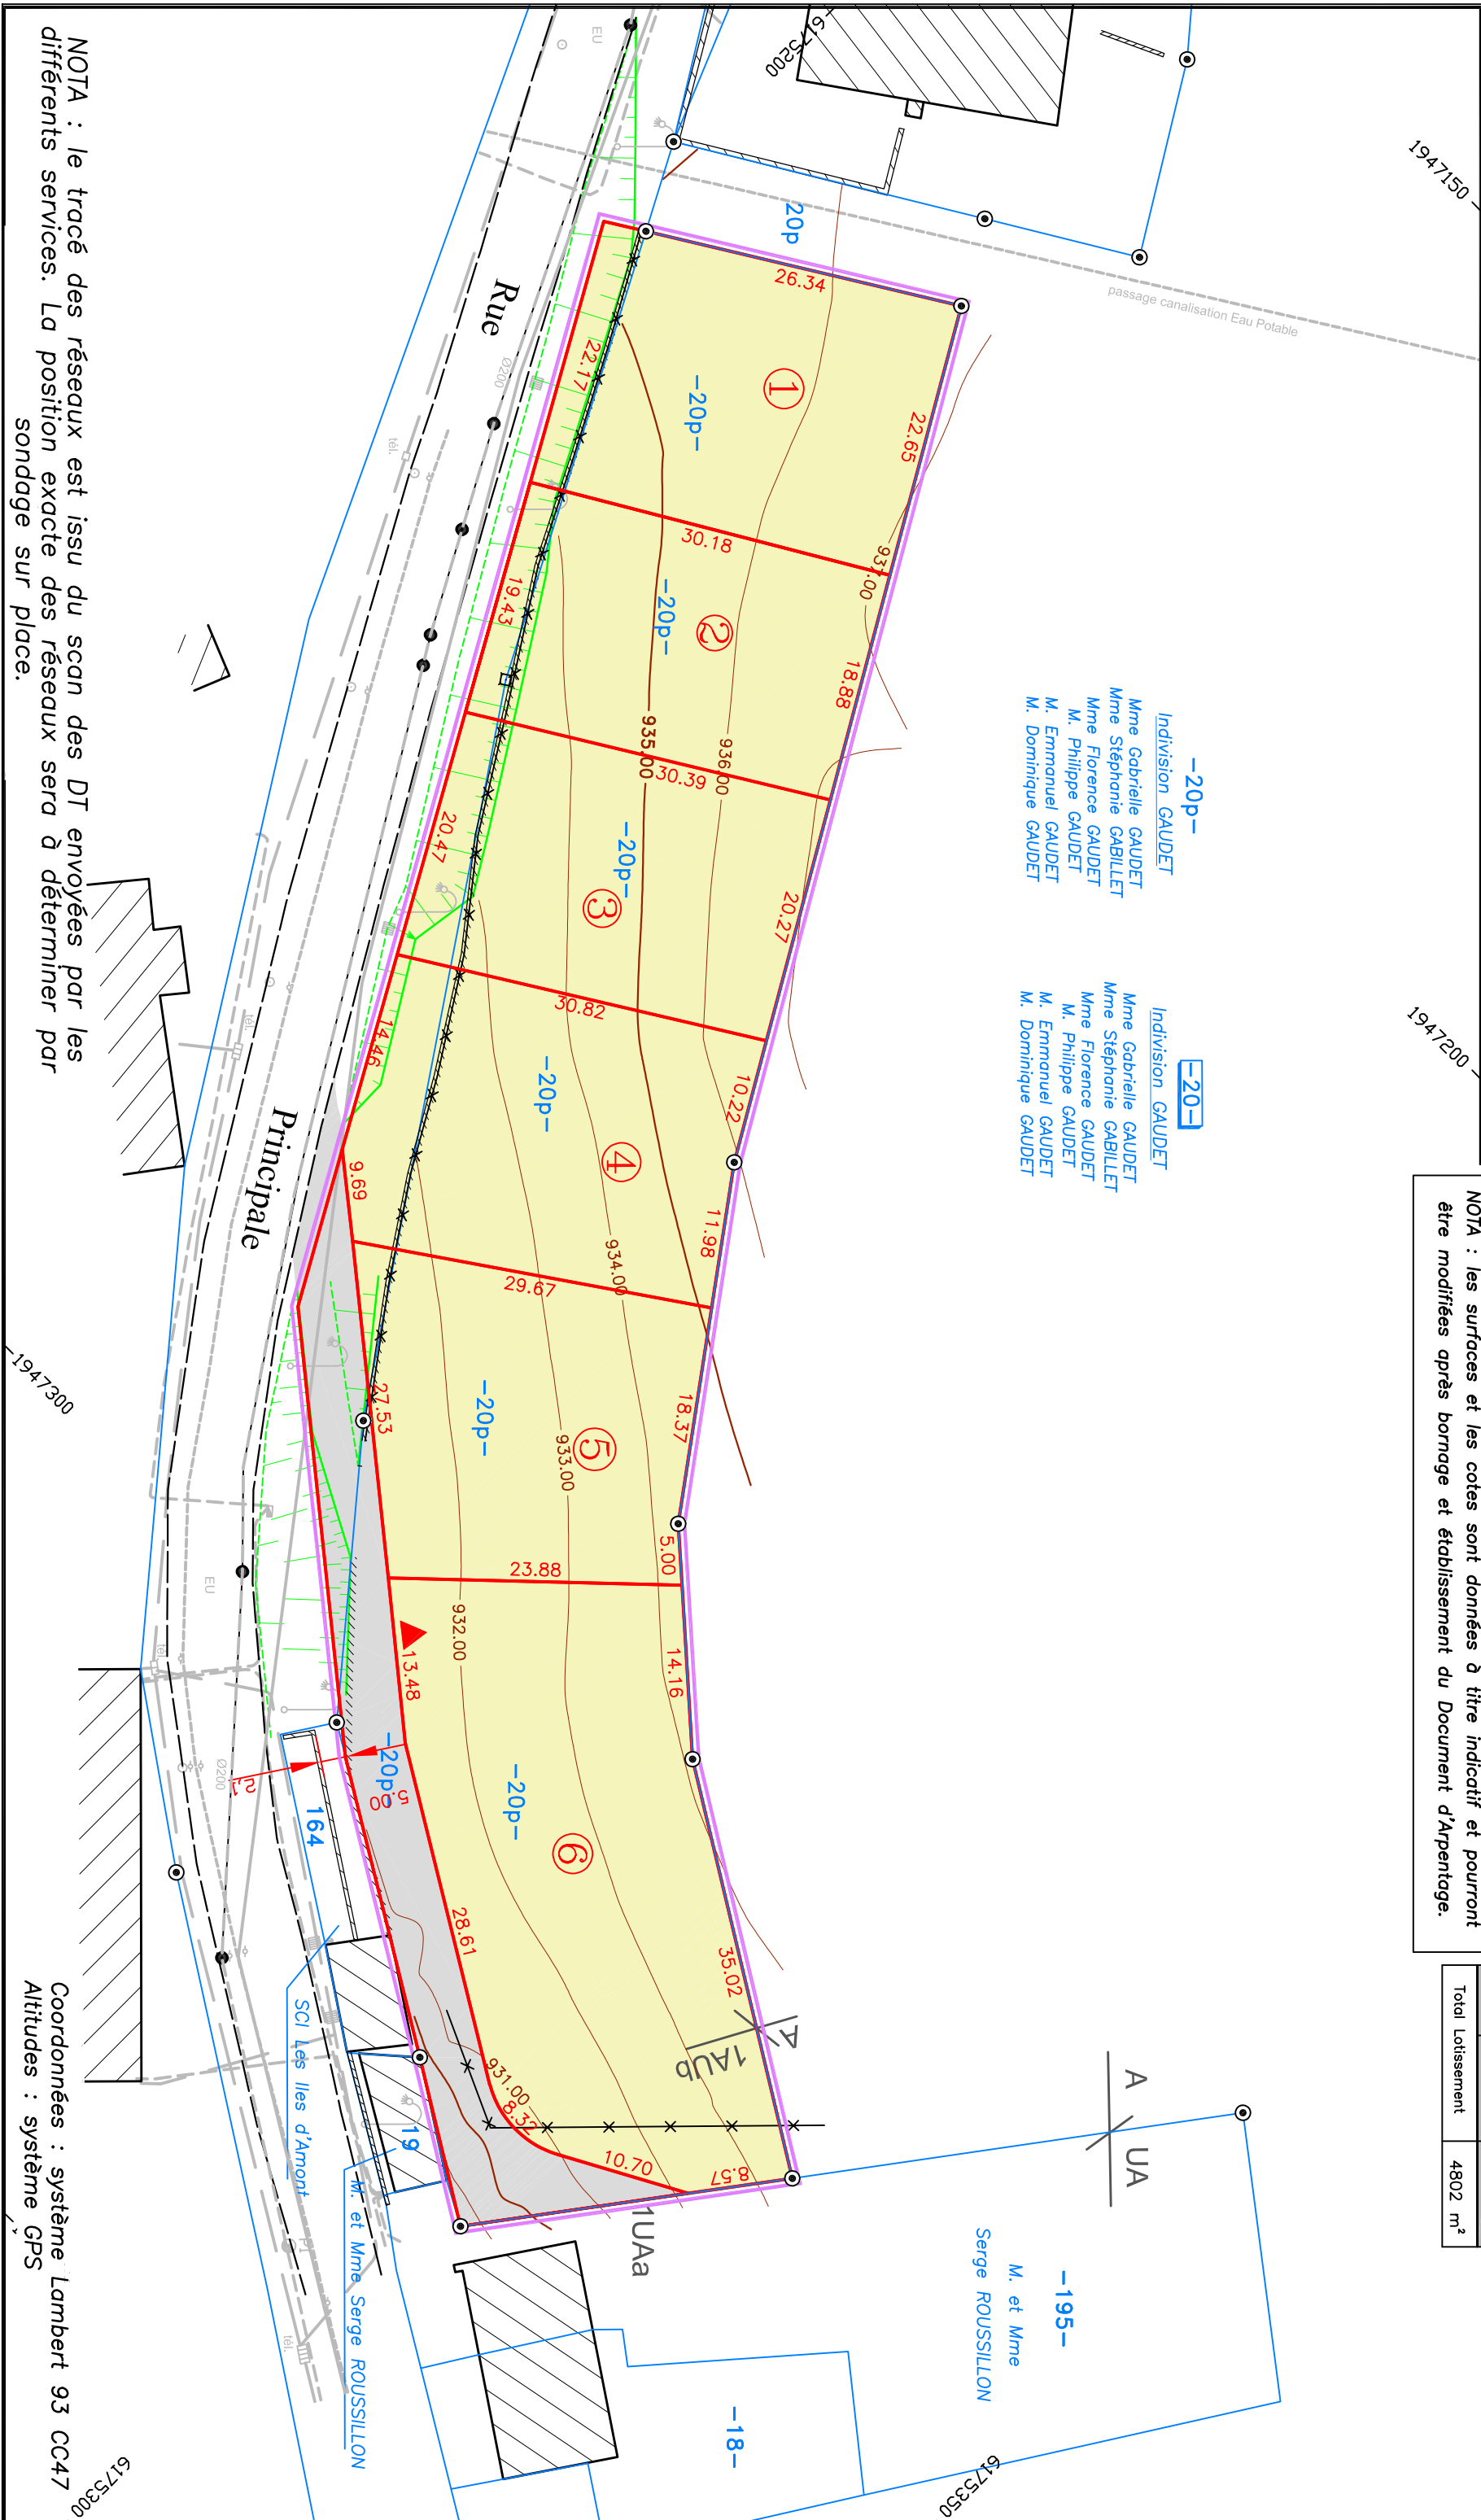

-20p-
 Indivision GAUDET
 Mme Gabrielle GAUDET
 Mme Stéphanie GABILLET
 Mme Florence GAUDET
 M. Philippe GAUDET
 M. Emmanuel GAUDET
 M. Dominique GAUDET

-20p-
 Indivision GAUDET
 Mme Gabrielle GAUDET
 Mme Stéphanie GABILLET
 Mme Florence GAUDET
 M. Philippe GAUDET
 M. Emmanuel GAUDET
 M. Dominique GAUDET

-195-
 M. et Mme
 Serge ROUSSILLON

NOTA : le tracé des réseaux est issu du scan des DT envoyées par les différents services. La position exacte des réseaux sera à déterminer par sondage sur place.

Coordonnées : système Lambert 93 CC47
 Altitudes : système GPS