

Dossier n°8610

Département du DOUBS
COMMUNE DE METABIEF

Section : AD
Lieu-dit : "Champs Coiteux"

Lotissement
"Champs Coiteux"

MODIFICATIF N°1

PA 4

PLAN de COMPOSITION modifié avec réseaux projetés



Les limites des parcelles cadastrales figurant au présent plan, résultent de l'application et de l'ajustement d'ajustement du plan cadastral (avec toutes les imprécisions liées à la nature et à l'étendue des plans annexes cadastraux). Elles ne sauraient en aucun cas constituer ou être assimilées à des limites de propriétés. Elles constituent une présomption de limite à défaut de tous autres moyens de preuve à l'exception de ceux qui seraient produits lors des procédures suivantes :

- soit de délimitation contradictoire, s'agissant du contour de propriétés privées
- soit de l'alignement, s'agissant de fixer les limites avec le domaine public.

ECHELLE :
0 2 4 6 8 10m

Le Lotisseur



Echelle 1/250




Service M&P
24, rue de la République
25500 MORTÉAU
Département du Doubs
03 81 87 49 03
contact@hdcb.org

Légende	
	Réseau AEP existant
	Réseau EU existant
	Réseau EP existant
	Réseau EDF existant
	Réseau Téléphone existant
	Réseau AEP projeté
	Réseau EU projeté
	Réseau EP projeté
	Réseau EDF projeté
	Réseau Téléphone projeté

Le présent plan est en tout état de cause susceptible d'être affecté par les éventuelles modifications des données cadastrales et des données géométriques des parcelles.

Le présent plan est en tout état de cause susceptible d'être affecté par les éventuelles modifications des données cadastrales et des données géométriques des parcelles.

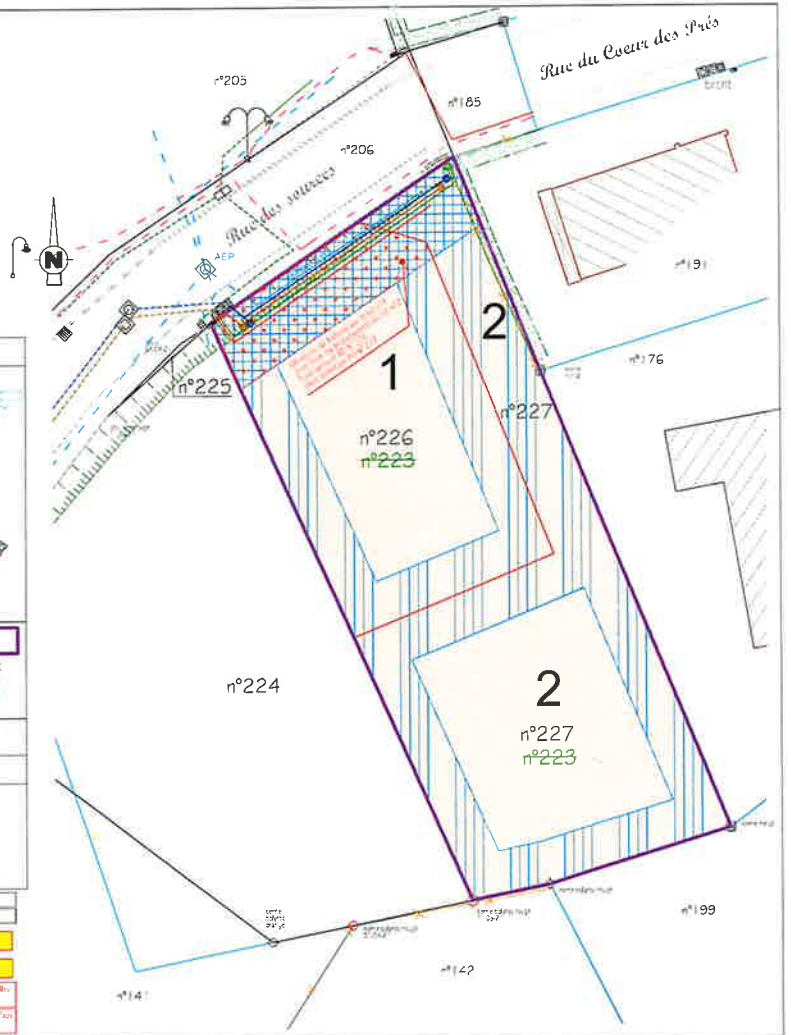

HAUT-DOUBS CRÉER BÂTIR
20, avenue Charles De Gaulle
25500 MORTÉAU
03 81 87 49 03
contact@hdcb.org