

6180750

6180750

Légende

-  Borne nouvelle tête résine rouge
-  Borne ancienne tête résine
-  Piquet en bois
-  Repère métallique
-  Borne ancienne en métal
-  Borne ancienne en granit
-  Borne ancienne en ciment
-  Pierre borne ancienne
-  Limite de propriété
-  Application graphique cadastrale
-  Limite de lieux-dits
-  Limite de sections
-  Limite de communes
-  Bord de la chaussée
-  Regard et grille
-  Coffret E.D.F.
-  Poteau électrique
-  Poteau téléphonique
-  Clôture
-  Haie
-  Arbres (feuillus et conifères)
-  Projet
-  Alignement du domaine public




6180700

6180700

6180650

6180650

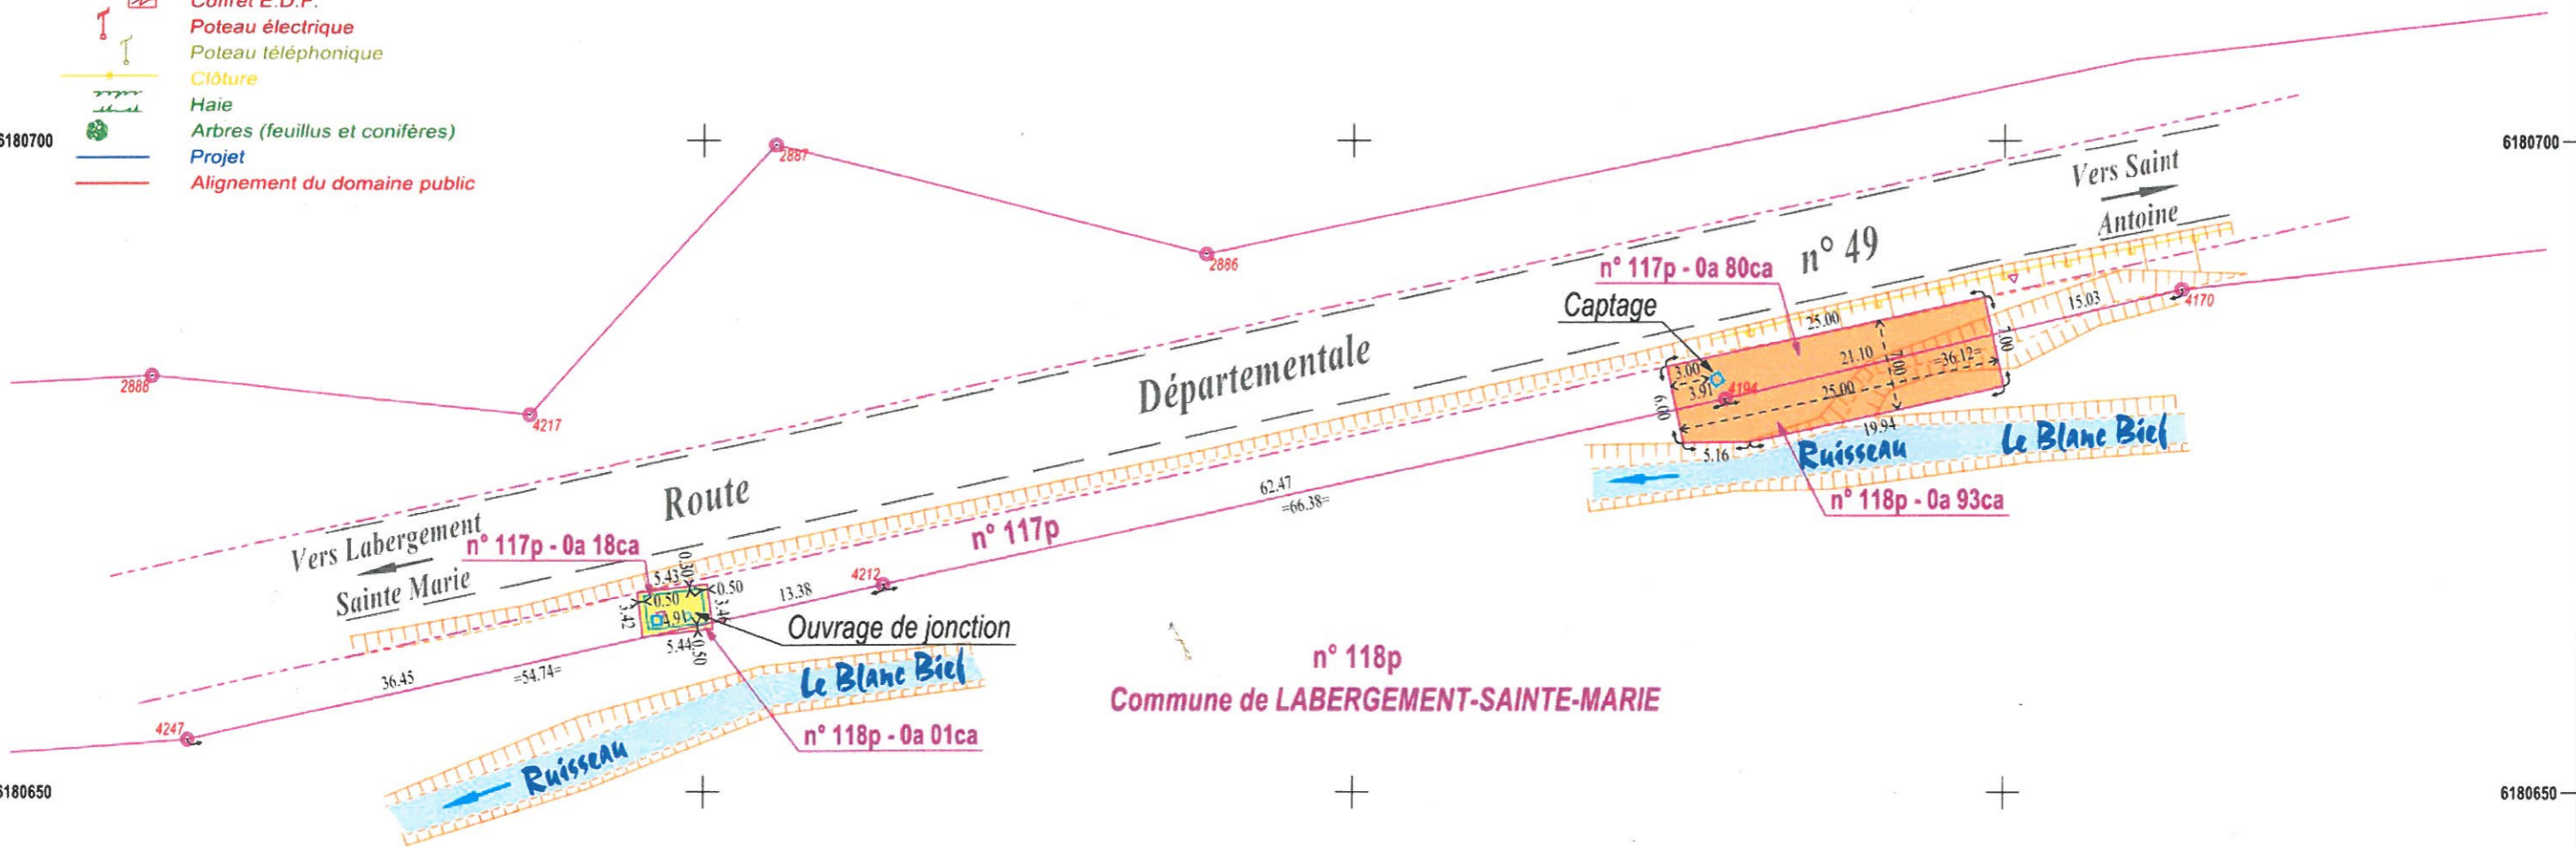

n° 118p
Commune de LABERGEMENT-SAINTE-MARIE

Callier



1952250

1952300

1952350

1952400