

ROUTE DÉPARTEMENTALE N<sup>o</sup> 25

de Pontarlier au Jura.

PLAN

DES ALIGNEMENTS DE LA TRAVERSE  
de

LABERGEMENT - S<sup>TE</sup> MARIE.

Échelle de 0<sup>m</sup>,005 pour 1<sup>m</sup>,00 ( $\frac{1}{200}$ ).



Dressé par l'Ingénieur ordinaire soussigné.

Besançon, le 6 Juin 1872

Vu et présenté par l'Ingénieur en Chef soussigné.

A BESANÇON, le

187 .

*Rasvo*

Alignements homologués par décret  
du 23 Octobre 1876.

L'ingénieur chargé du service de l'arrondissement

*Conturier*





**LÉGENDE EXPLICATIVE DES ANNOTATIONS**

**MAISONS ET AUTRES BATIMENTS**

- B. Construction en bois.
- P. Construction en moellons.
- P.T. Construction en pierre de taille.
- OE. Maison n'ayant qu'un rez-de-chaussee.
- 1 E, 2 E, 3 E, ... Maison à 1, 2, 3, ... étages.

**MURS DE CLOTURE ET DE SOUTÈNEMENT**

- P. m. En maçonnerie avec mortier.
- P. s. A pierres sèches.
- P. t. En pierre de taille.
- c. Avec crépis ou enduit.
- h, h', ... Hauteurs du mur.


**ANNOTATIONS COMMUNES**

- S. Construction solide.
- M. Construction médiocre.
- V. Construction à l'état de vétusté.

**A-1** - Alignement de route campagne la route n° 200 de distance Sommet. }  
 - Juste le long de la route n° 200 de distance Sommet. }  
 - Point situé à la rencontre du profil de l'axe de l'alignement établi par le nivellement (Français).

**1-3** - Alignement droit, passant en dessous l'axe (bois ou fer) de la maison de l'alignement (Français) au-dessous. }  
 Sommet. }  
 - Li avant délimité.  
 - Point situé à la rencontre du profil de l'axe de l'alignement établi par le nivellement (Français).

*Re*  
 à Chambard Jean Français,

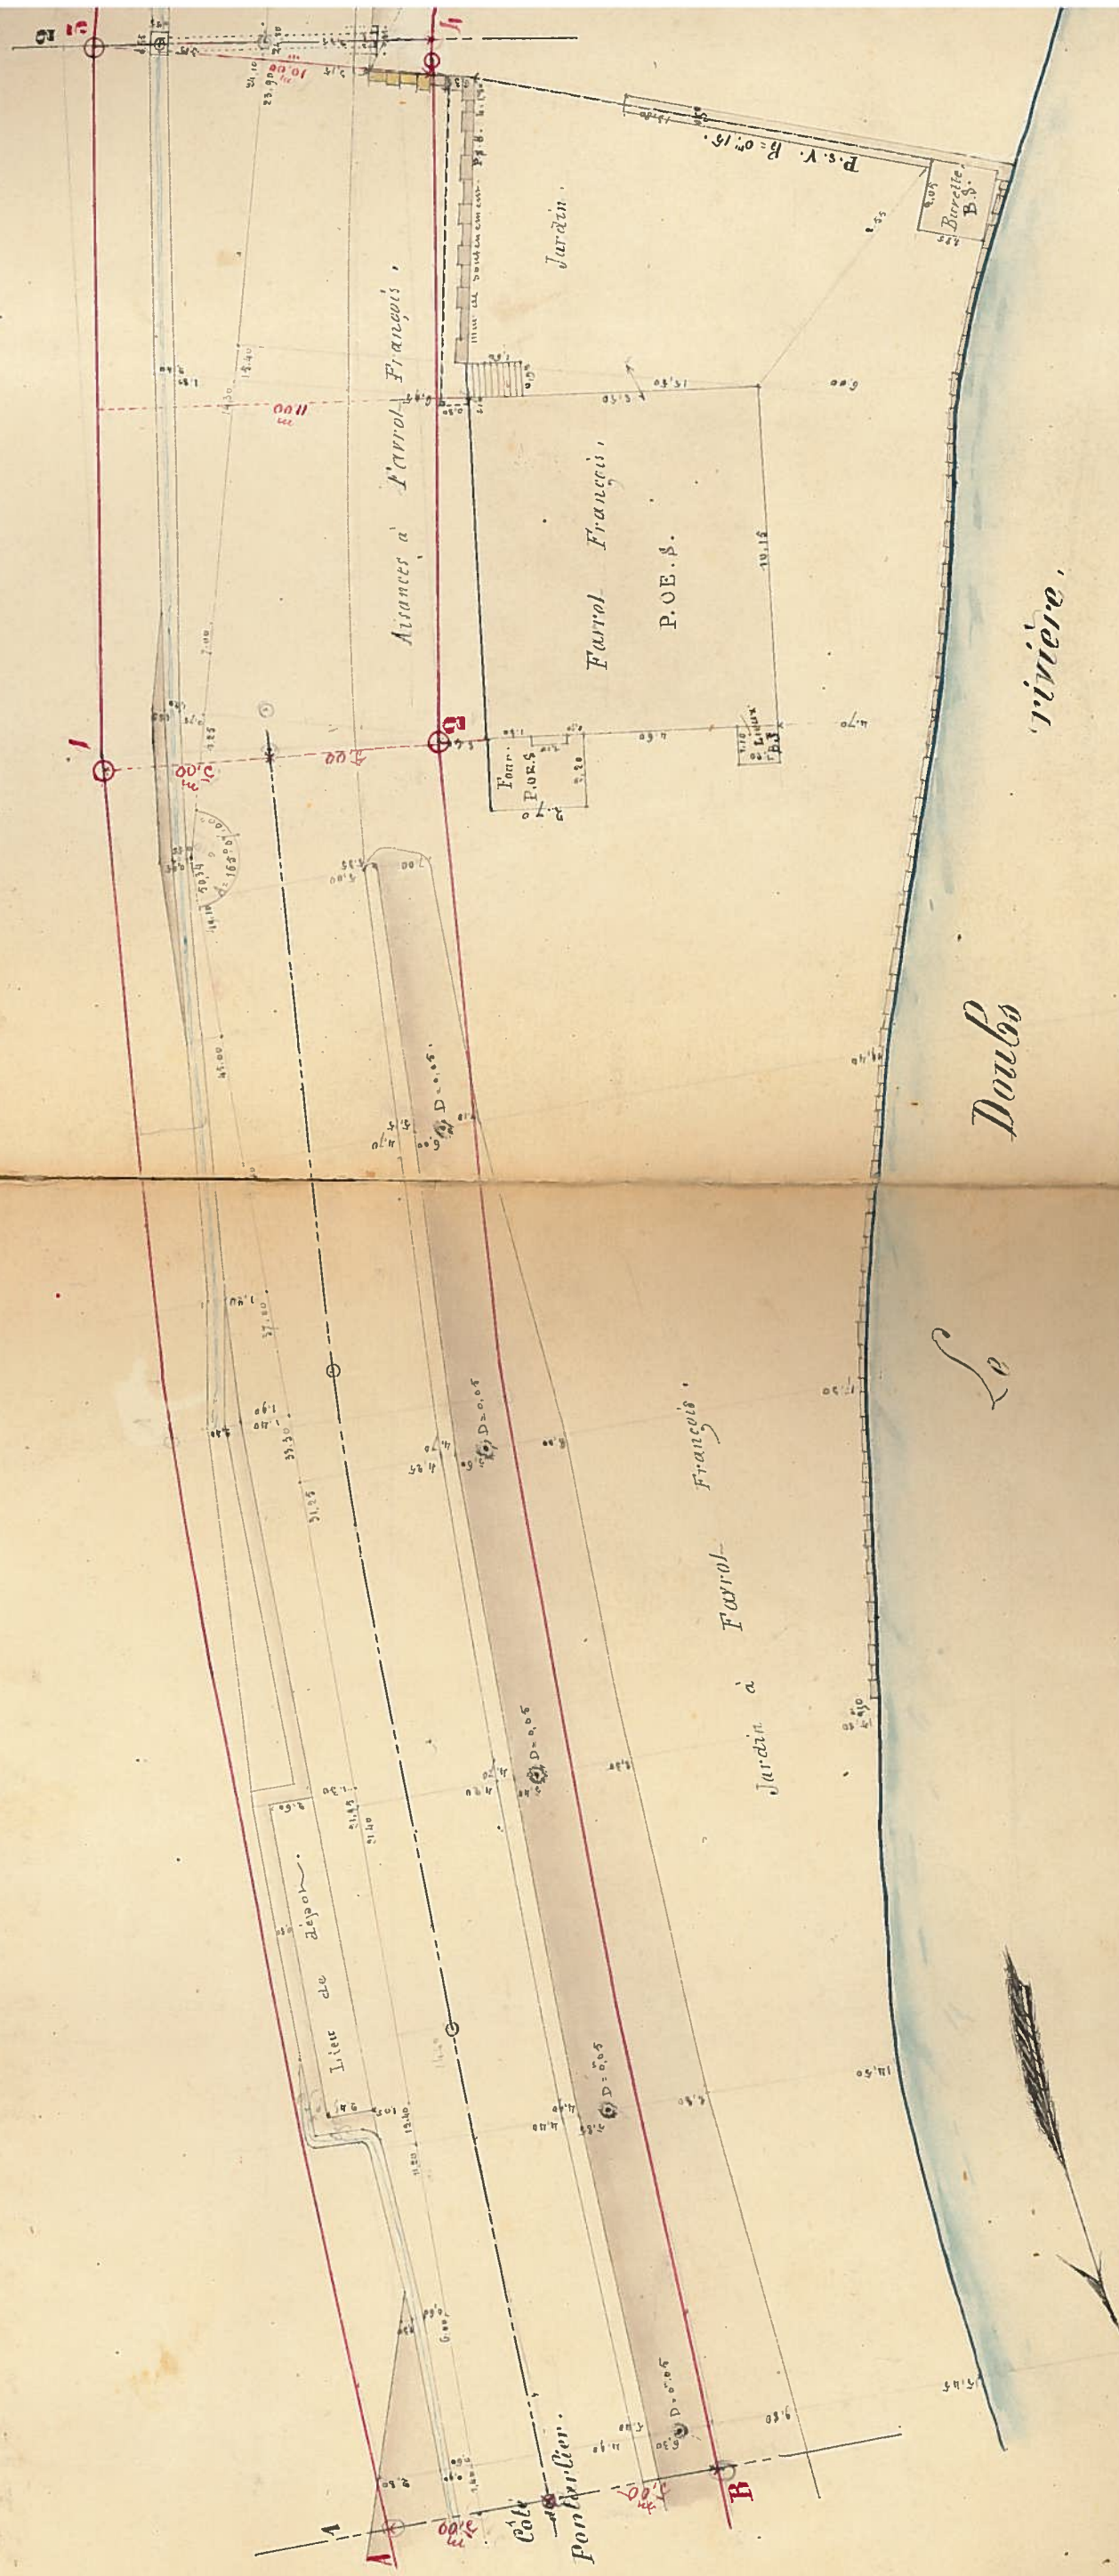



1 - Joursant à 11.00 de  
Francis) et aboutissent

de du parageusement  
stabl' après de la  
Francis).

5-5 - Alignement doit pointer du sommet 5 et  
aboutissent au sommet 7.


Sommets } 5 - Li. avant - abbeville ;  
              } 6 - Point situ' sur la limite de la  
              } des propriétés aux lieux Chambray (Jean  
              } Francis) et Bloucau (Symplicien), à  
              } 4.20 du point d'intersection de cette ligne  
              } avec l'alignement de l'alignement 7-8.

5-7 - Alignement doit pointer du sommet 5 et  
aboutissent au sommet 7.

Sommets } 5 - Li. avant - abbeville ;  
              } 7 - M. de l'Est de Soukaria de la  
              } maison à Bloucau (Symplicien).

Pie à Chambard Jean François.

Pie à Noël Froy Eugène.

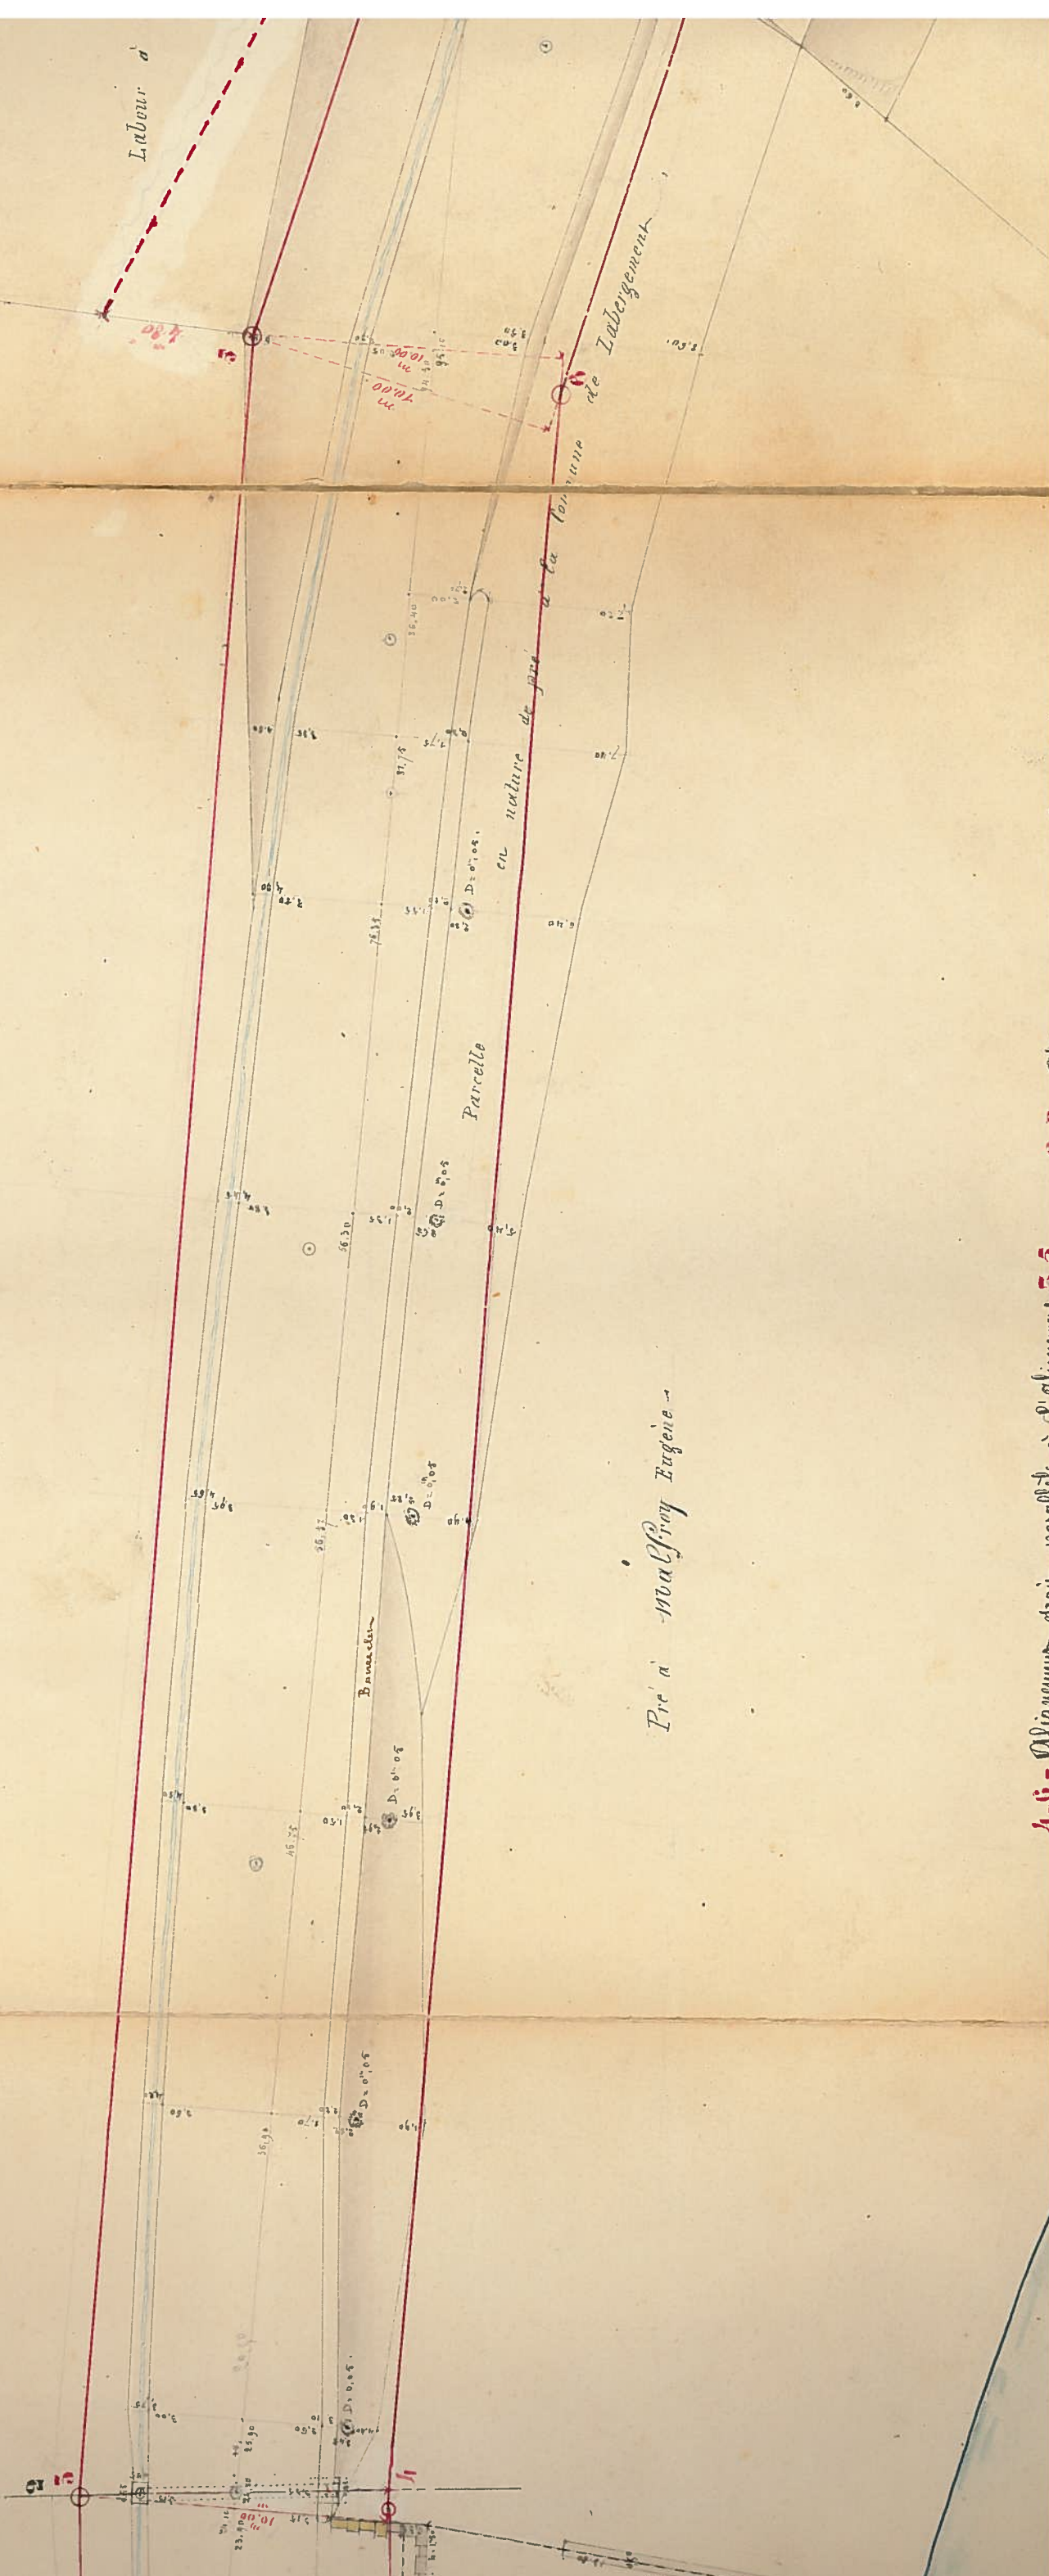

1-6 - Alignement doit pointer au sommet 5 et




7-9 - Alignement droit partant au sommet 7 et aboutissant au sommet 9. L'about déterminé. P. après déterminé.


9-9<sup>bis</sup> - Alignement droit partant du sommet 9 et aboutissant au sommet 9<sup>bis</sup>.  
Données } 9 - Angle (Côté du Surc) de la maison à Blondeau Symborien }  
9<sup>bis</sup> - A après déterminé

9-11 - Alignement droit partant du sommet 9<sup>bis</sup> et aboutissant au sommet 11. L'about déterminé. P. après déterminé. à Valog (Sura) et aboutissant au sommet 11. Point situé à la rencontre de la façade principale de la maison à Blondeau Symborien (Côté du Surc) de la maison à Blondeau Symborien.

11 - Point situé sur la limite séparative du pré à Blondeau Symborien (Côté du Surc) de la maison à Blondeau Symborien.

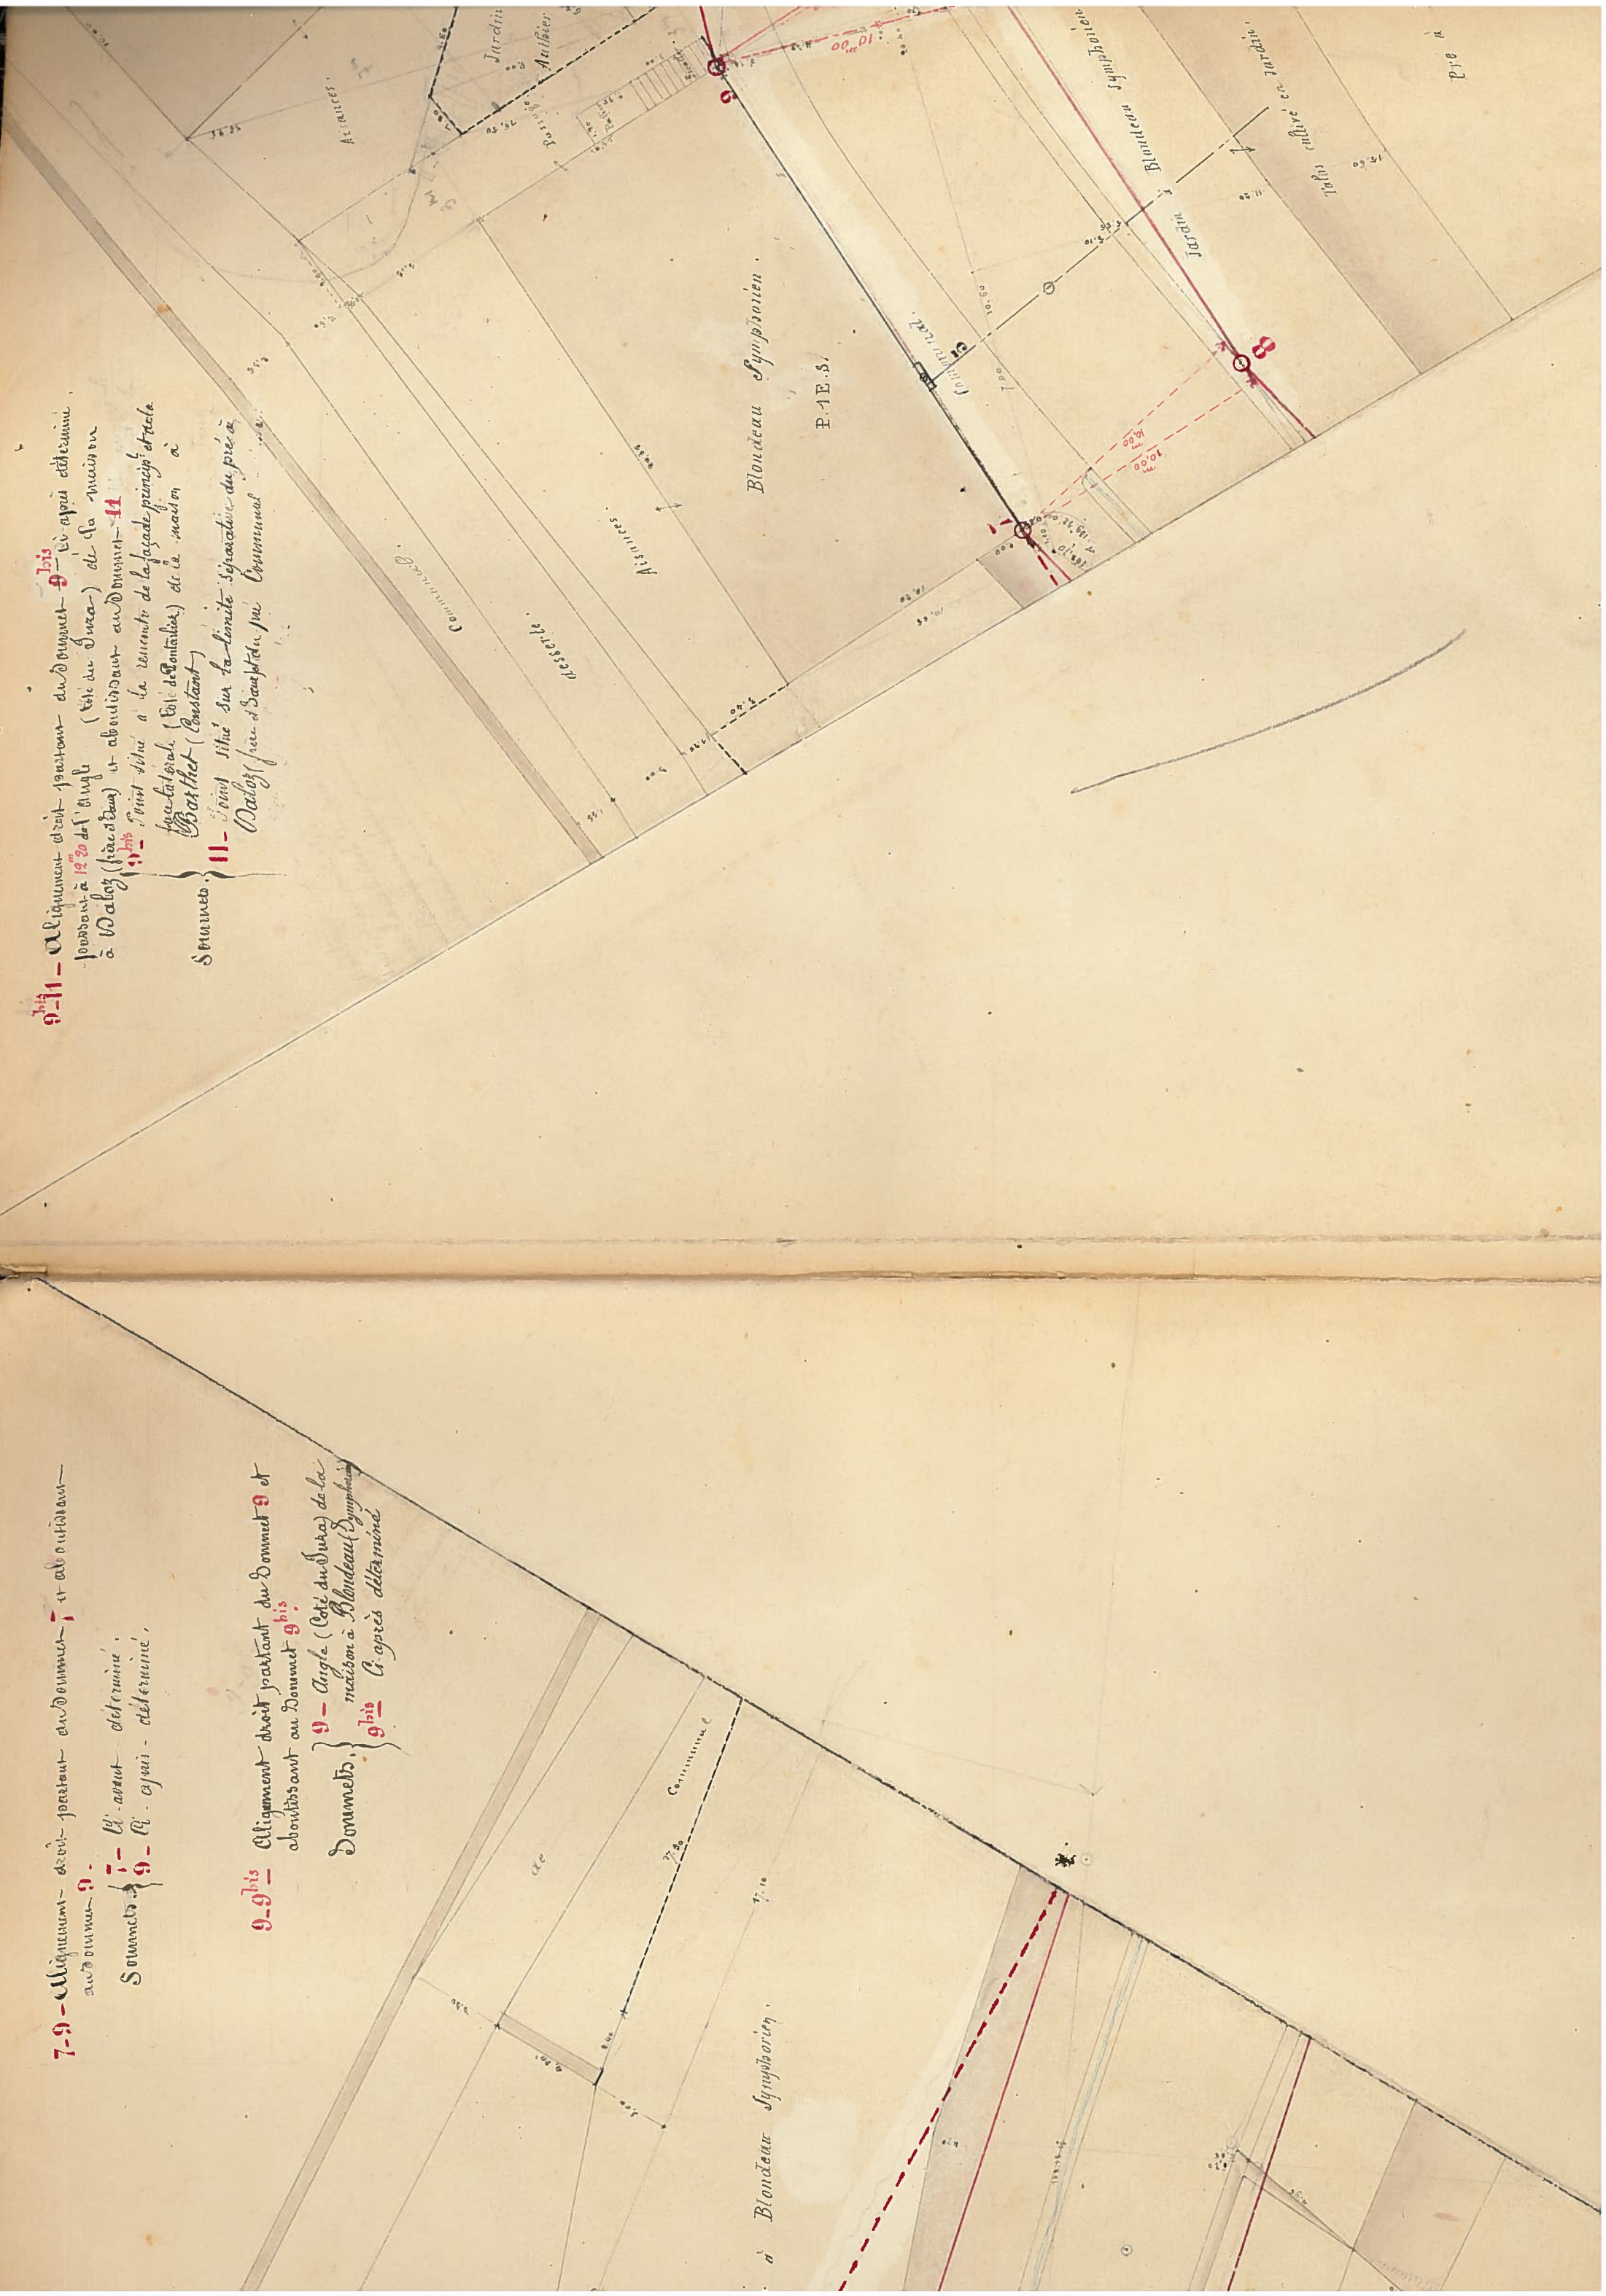



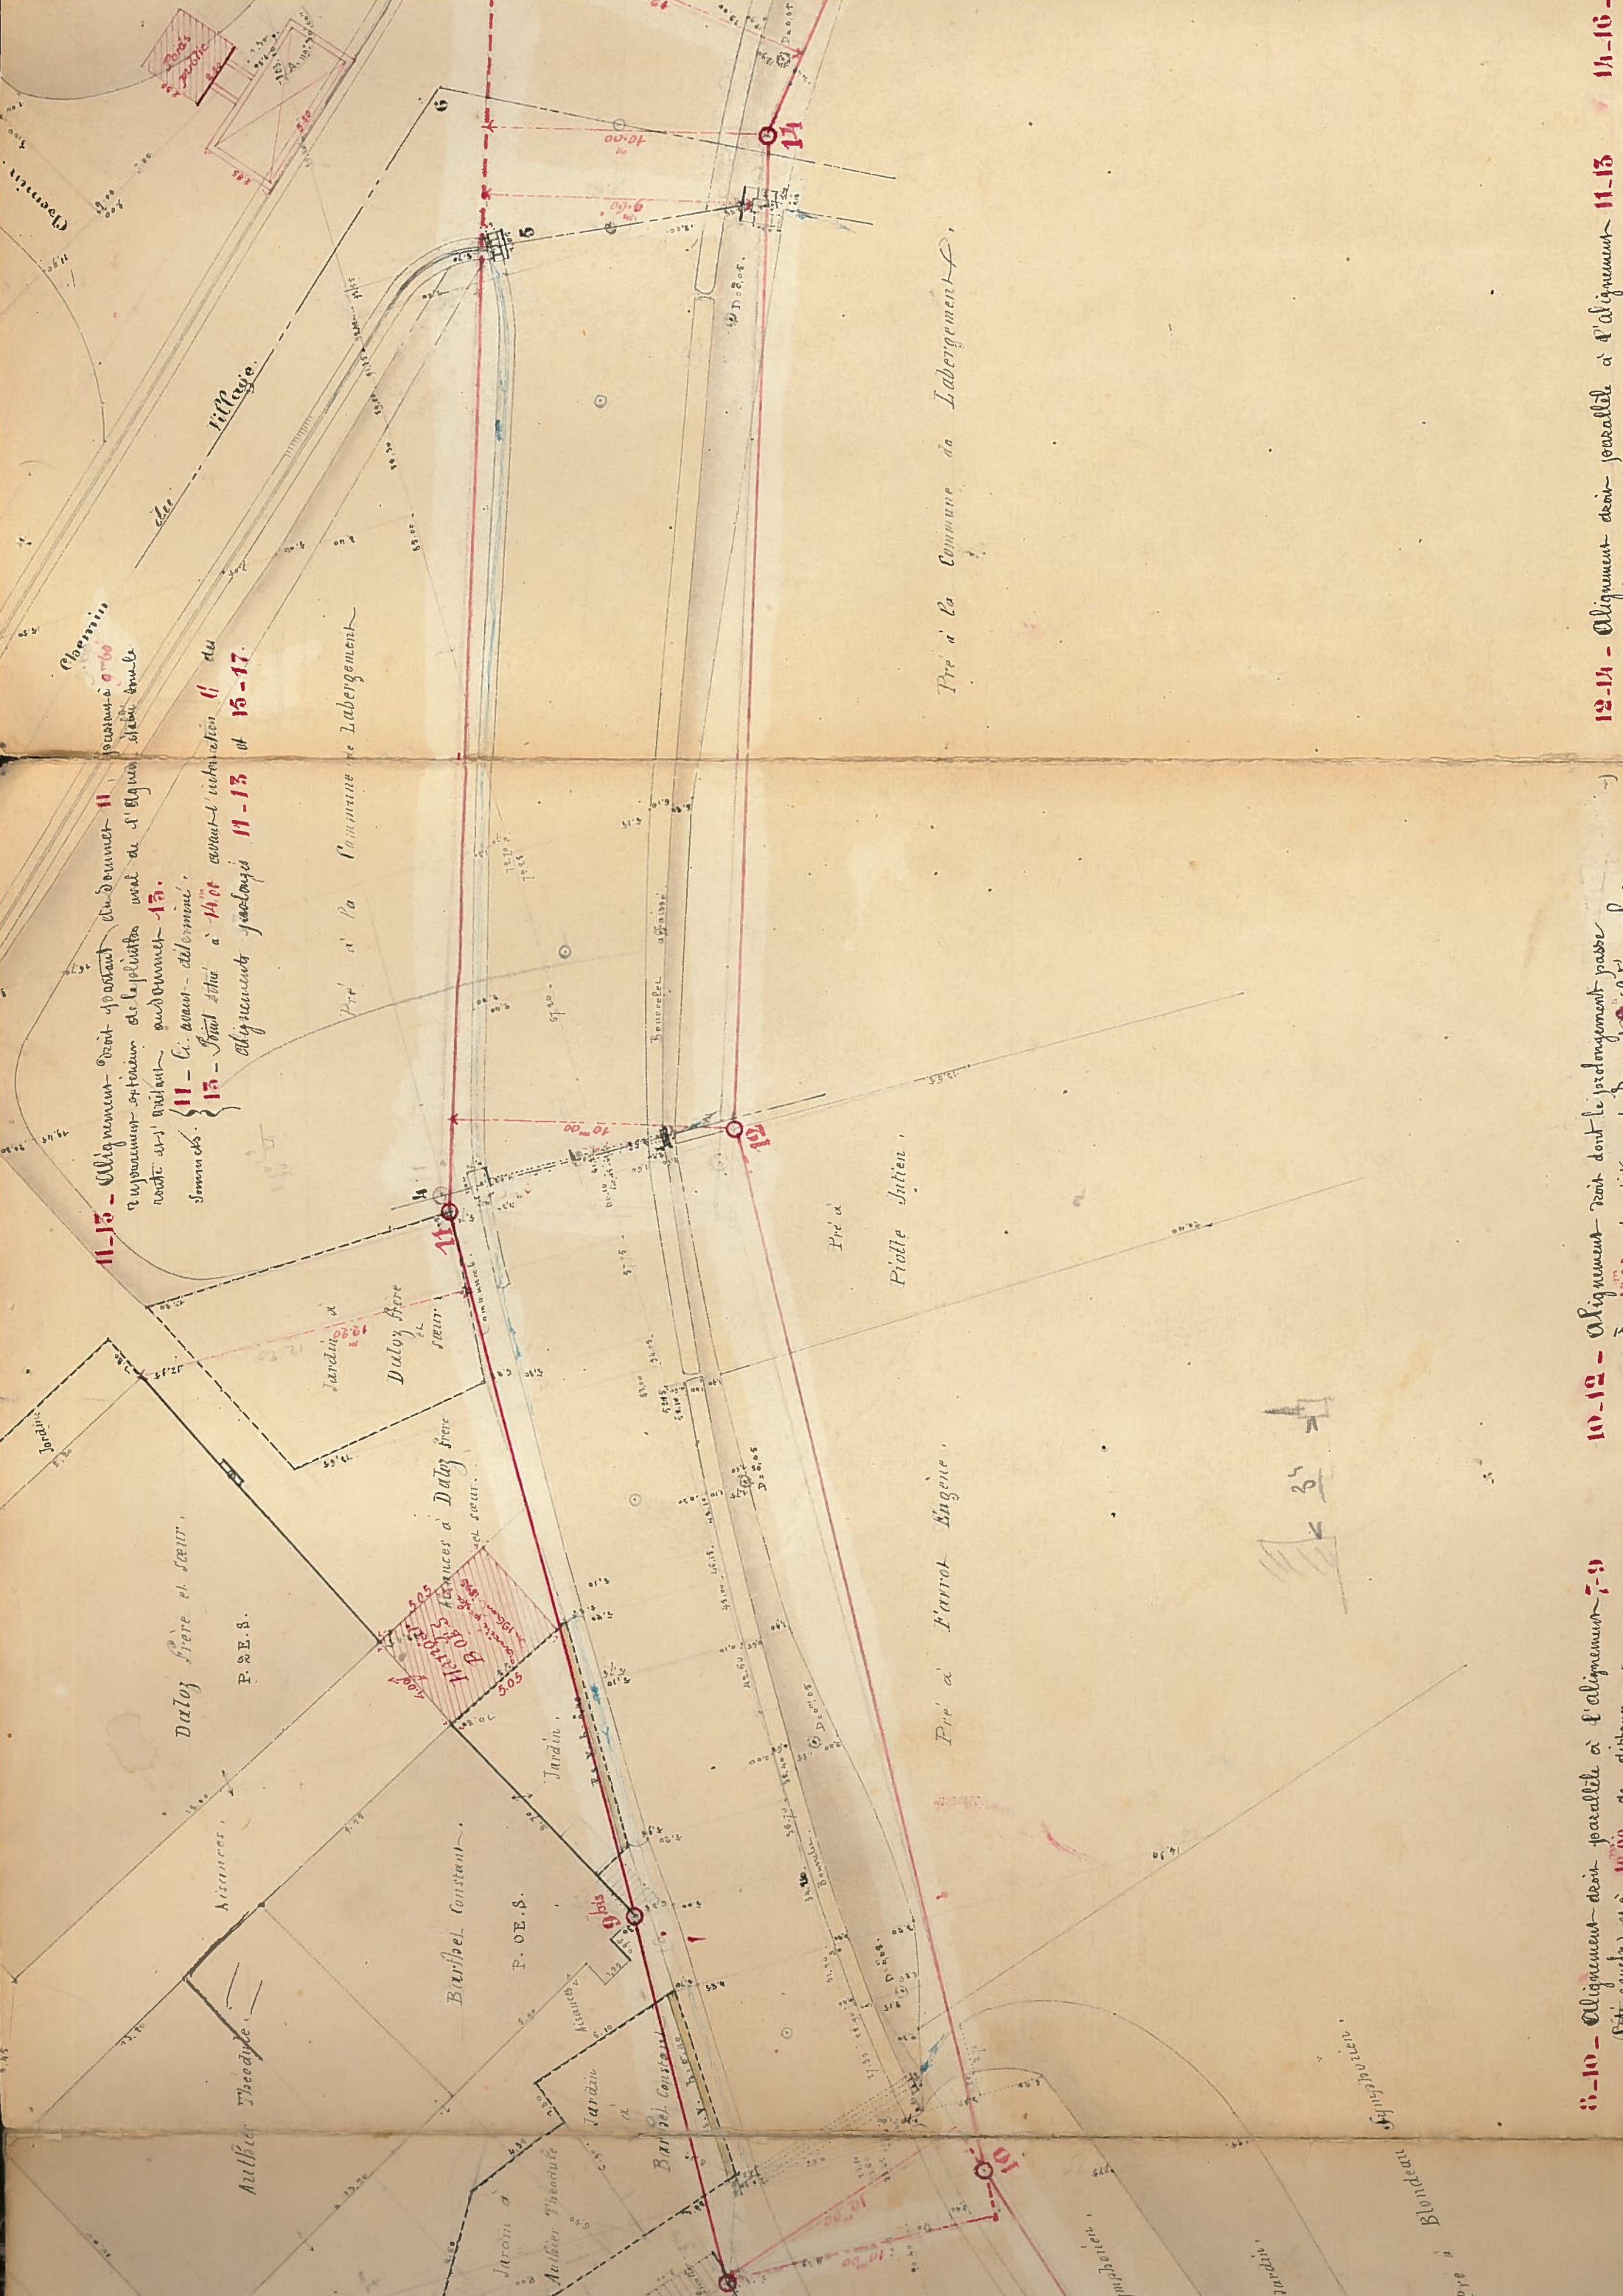

**11-15** - Alignement doit passer du sommet de la plaine vers le S. alignement sera double route est à l'ouest sud-ouest-15.  
 Sommes { **11** - Ci. avant-déterminé, **13** - Point situé à **14** et avant-détermination **11** des alignements parallèles **11-13** et **15-17**.

**8-10** - Alignement doit passer parallèle à l'alignement **7-9**  
 (C'est aussi) est **10.00** de distance

**10-12** - Alignement doit être le prolongement passé

**12-14** - Alignement doit passer parallèle à l'alignement **11-13**

**14-16**

Pré à la Commune de Labergement

Pré à l'arrat Eugène

Pré à Fiddle Julien

Duloy frere et sœur

Barbael Constant

Aulbier Theodide

Labergement

Pré à la Commune de Labergement

Blondeau

Pré




15-17 - Aligne  
stabil et  
Somme

La Commune de Jübergemein

15-16 - Aligne  
abouir au  
Somme } 15 - Ci  
15 - Point  
15-17

$A = 140$   
 $R = 74$   
 $T = 57$   
 $D = 11,40$

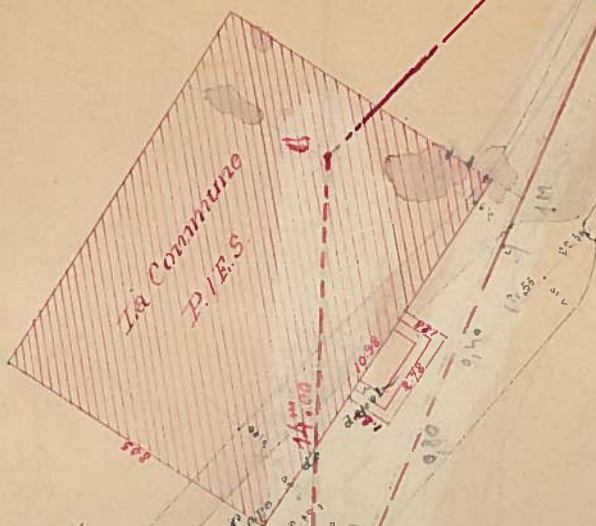

Pire a

15-16 - Aligne  
gauche et à 15.00



quiment droit parallèle à l'axe du pont-bâti en conséquence  
 sur le D.M. de 7.00 le diamètre de ce cercle.  
 15 - Si avant - déterminé,  
 17 - situé à l'intersection d'une ligne passant  
 par la extrémité des faces opposées du pont.

17-19 - Alignement droit de 18.00 de longueur passant au  
 sommet 17 et passant par l'angle (été de construction)  
 de la maison à Defrance (cimetière).  
 Sommet 17 - Li. avant - déterminé.  
 19 - situé à 18.00 du sommet 17.


19-21 - Alignement droit passant au sommet 19 et  
 aboutissant au sommet 21.  
 Sommet 19 - Li. avant - déterminé.  
 Sommet 21 - Li. après - déterminé.

21-23 - Alignement droit de 15.00 de longueur,  
 passant au sommet 21. Li. après déterminé et  
 passant par l'angle (été de construction) de la maison  
 (en construction) à Ballanche (Félix).  
 Sommet 21 - situé à 15.00 du sommet 23.  
 Sommet 23 - situé à 14.00 de l'angle, côté  
 de l'extérieur, de la maison à  
 Defrance (cimetière), cette distance  
 mesurée suivant la direction des  
 faces latérales adjacentes.

10-13 - Alignement droit parallèle à l'axe du pont et  
 de distance de 5.00

18-20 - Alignement droit de 22.00 de longueur passant au  
 sommet 18 et passant par l'angle (été de construction)  
 (été de construction) de la maison à Defrance (cimetière).  
 Li. après - déterminé.

$A = 113^{\circ} 30'$   
 $R = 66.00$   
 $T = 43.2$   
 $D = 76$

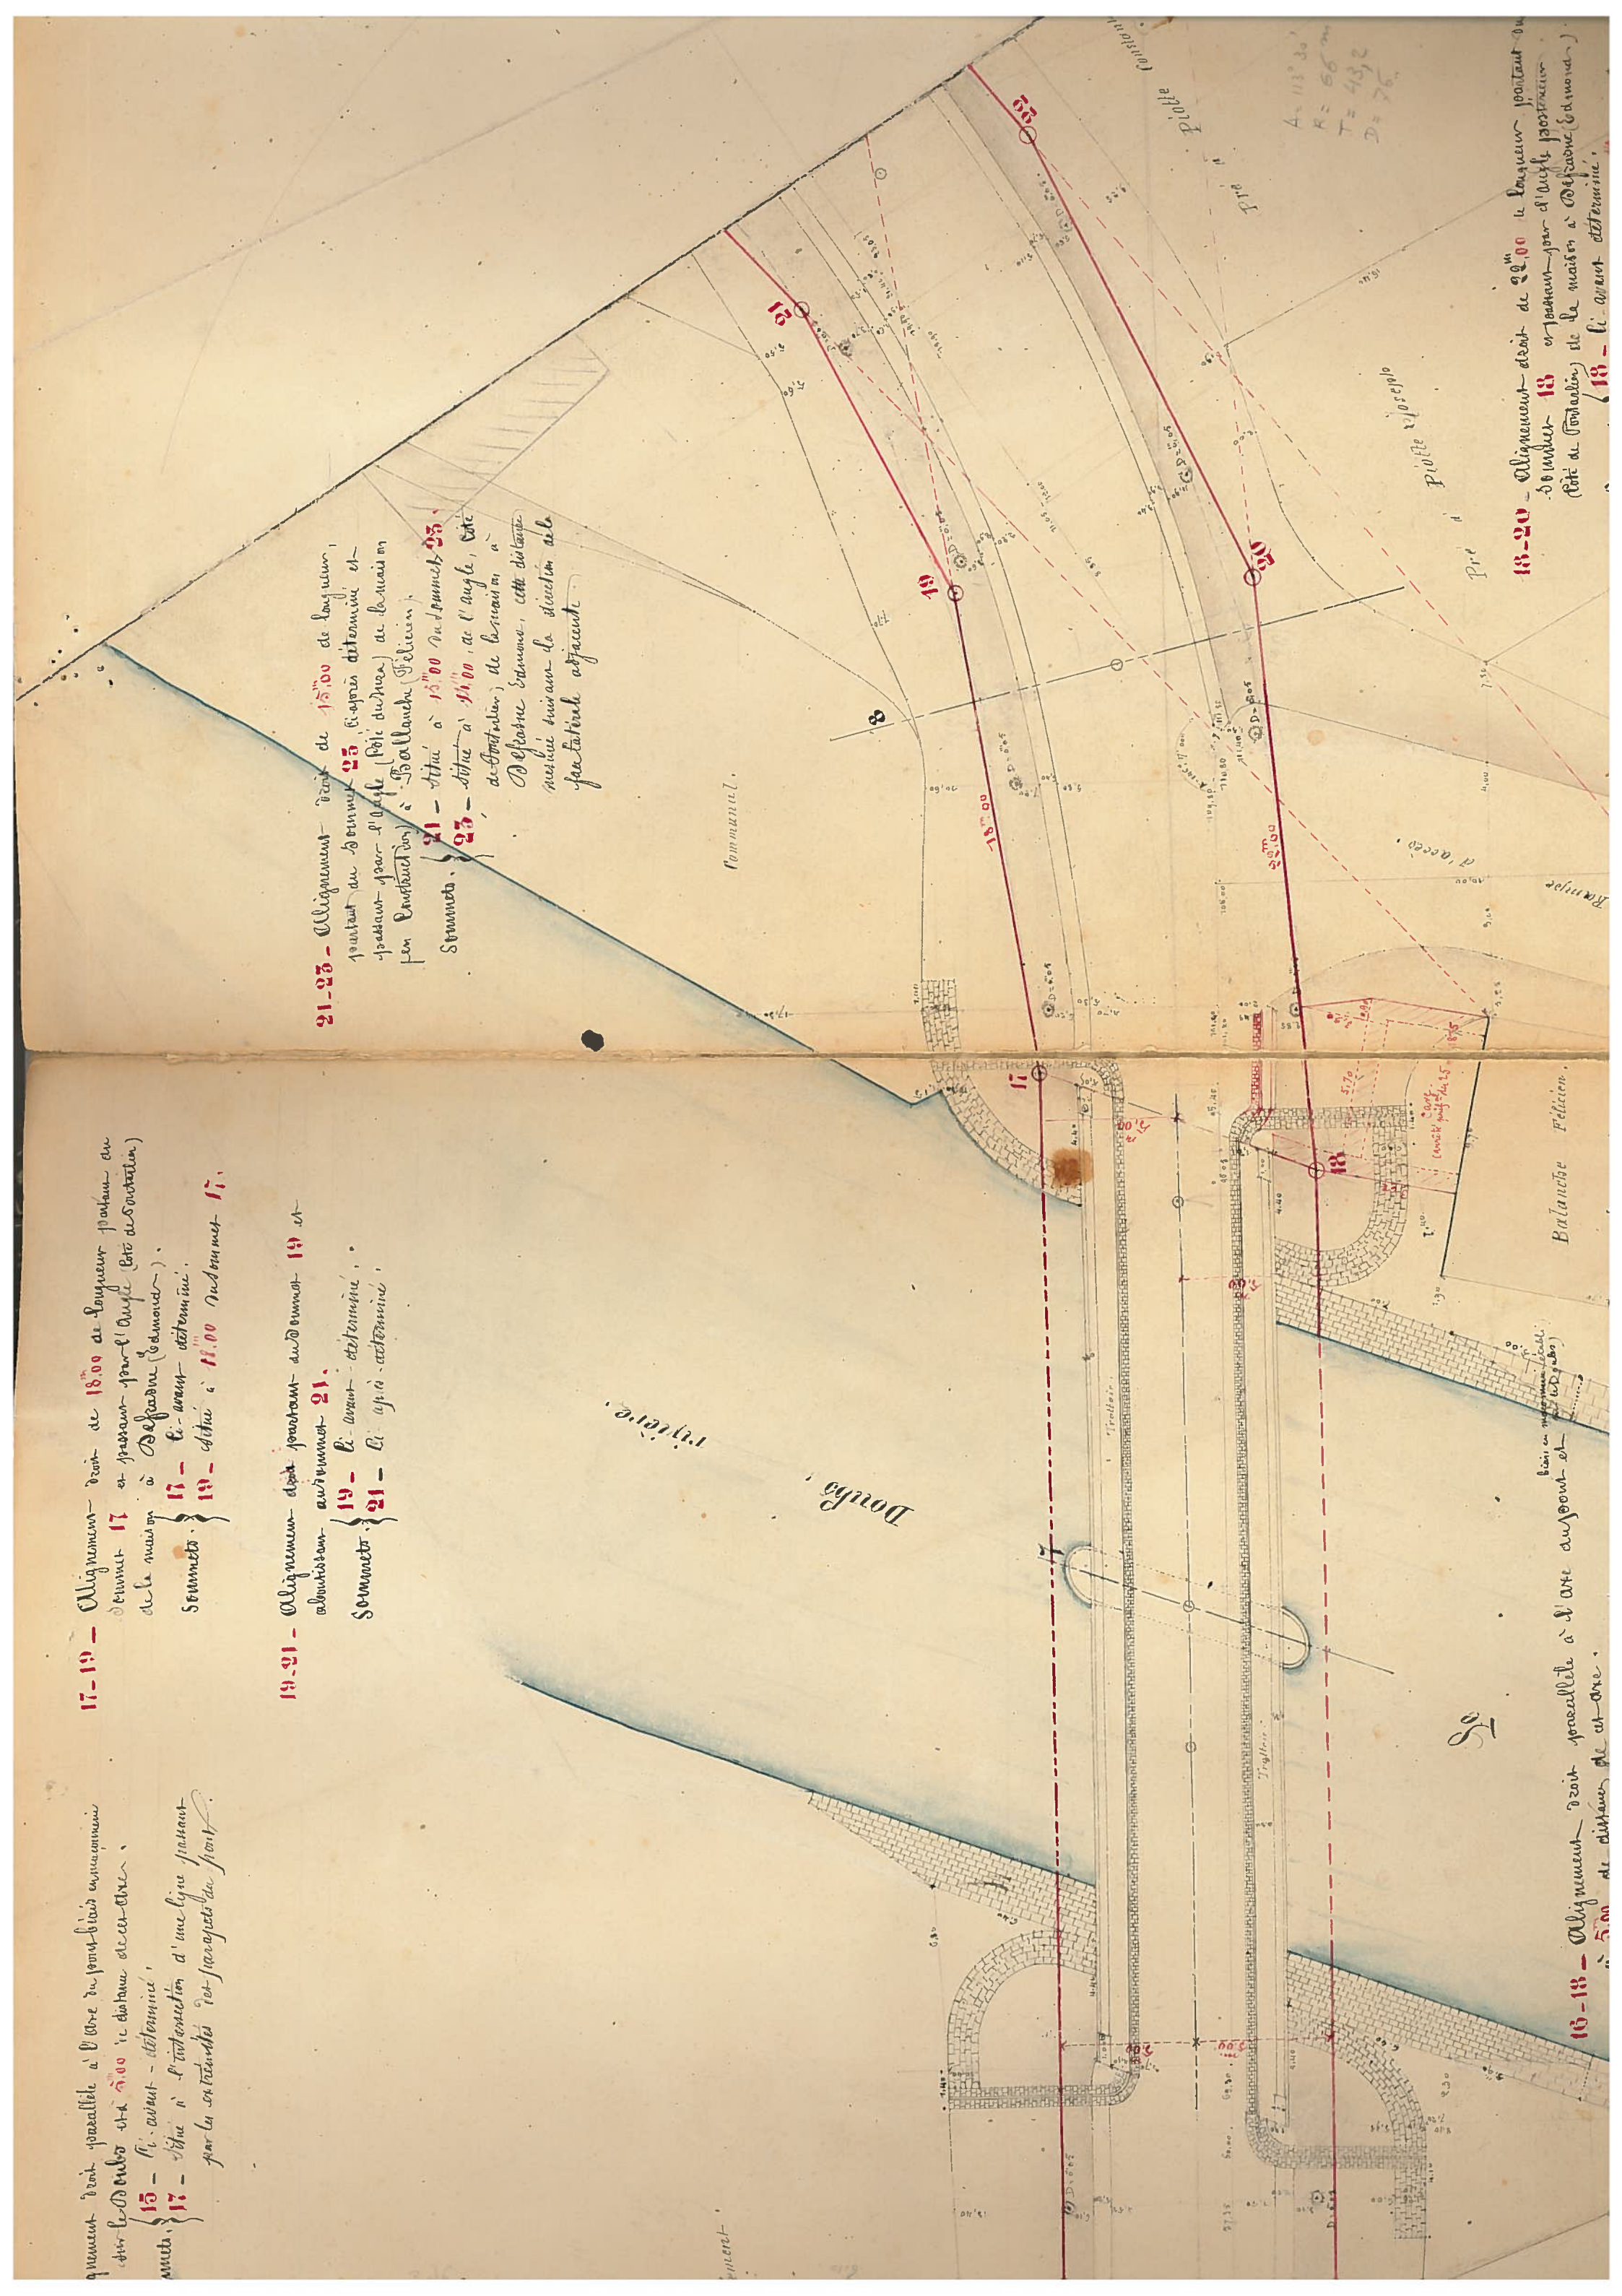



25-25 - Alignement droit pontant  
 et abouissant un chemin  
 sommaire, }  
 23 - C. avant  
 25 - situé à  
 la fin de  
 (L'alignement)  
 du chemin L.  
 latéral a

Départementale 16-25.

Jardin à Jacques Adolphe

Jardin à De

24-26 - Alignement droit pontant

Incision route

Hueyve  
 Belle

Jardin au Département

Deffranc Edmond.


P. A. E. S.

24-24. Alignement droit pontant au chemin 24

Deffranc Edmond.

A = 113,30  
 R = 66 m  
 T = 43,2  
 D = 76

Alignement du  
 pontant  
 (L'alignement)

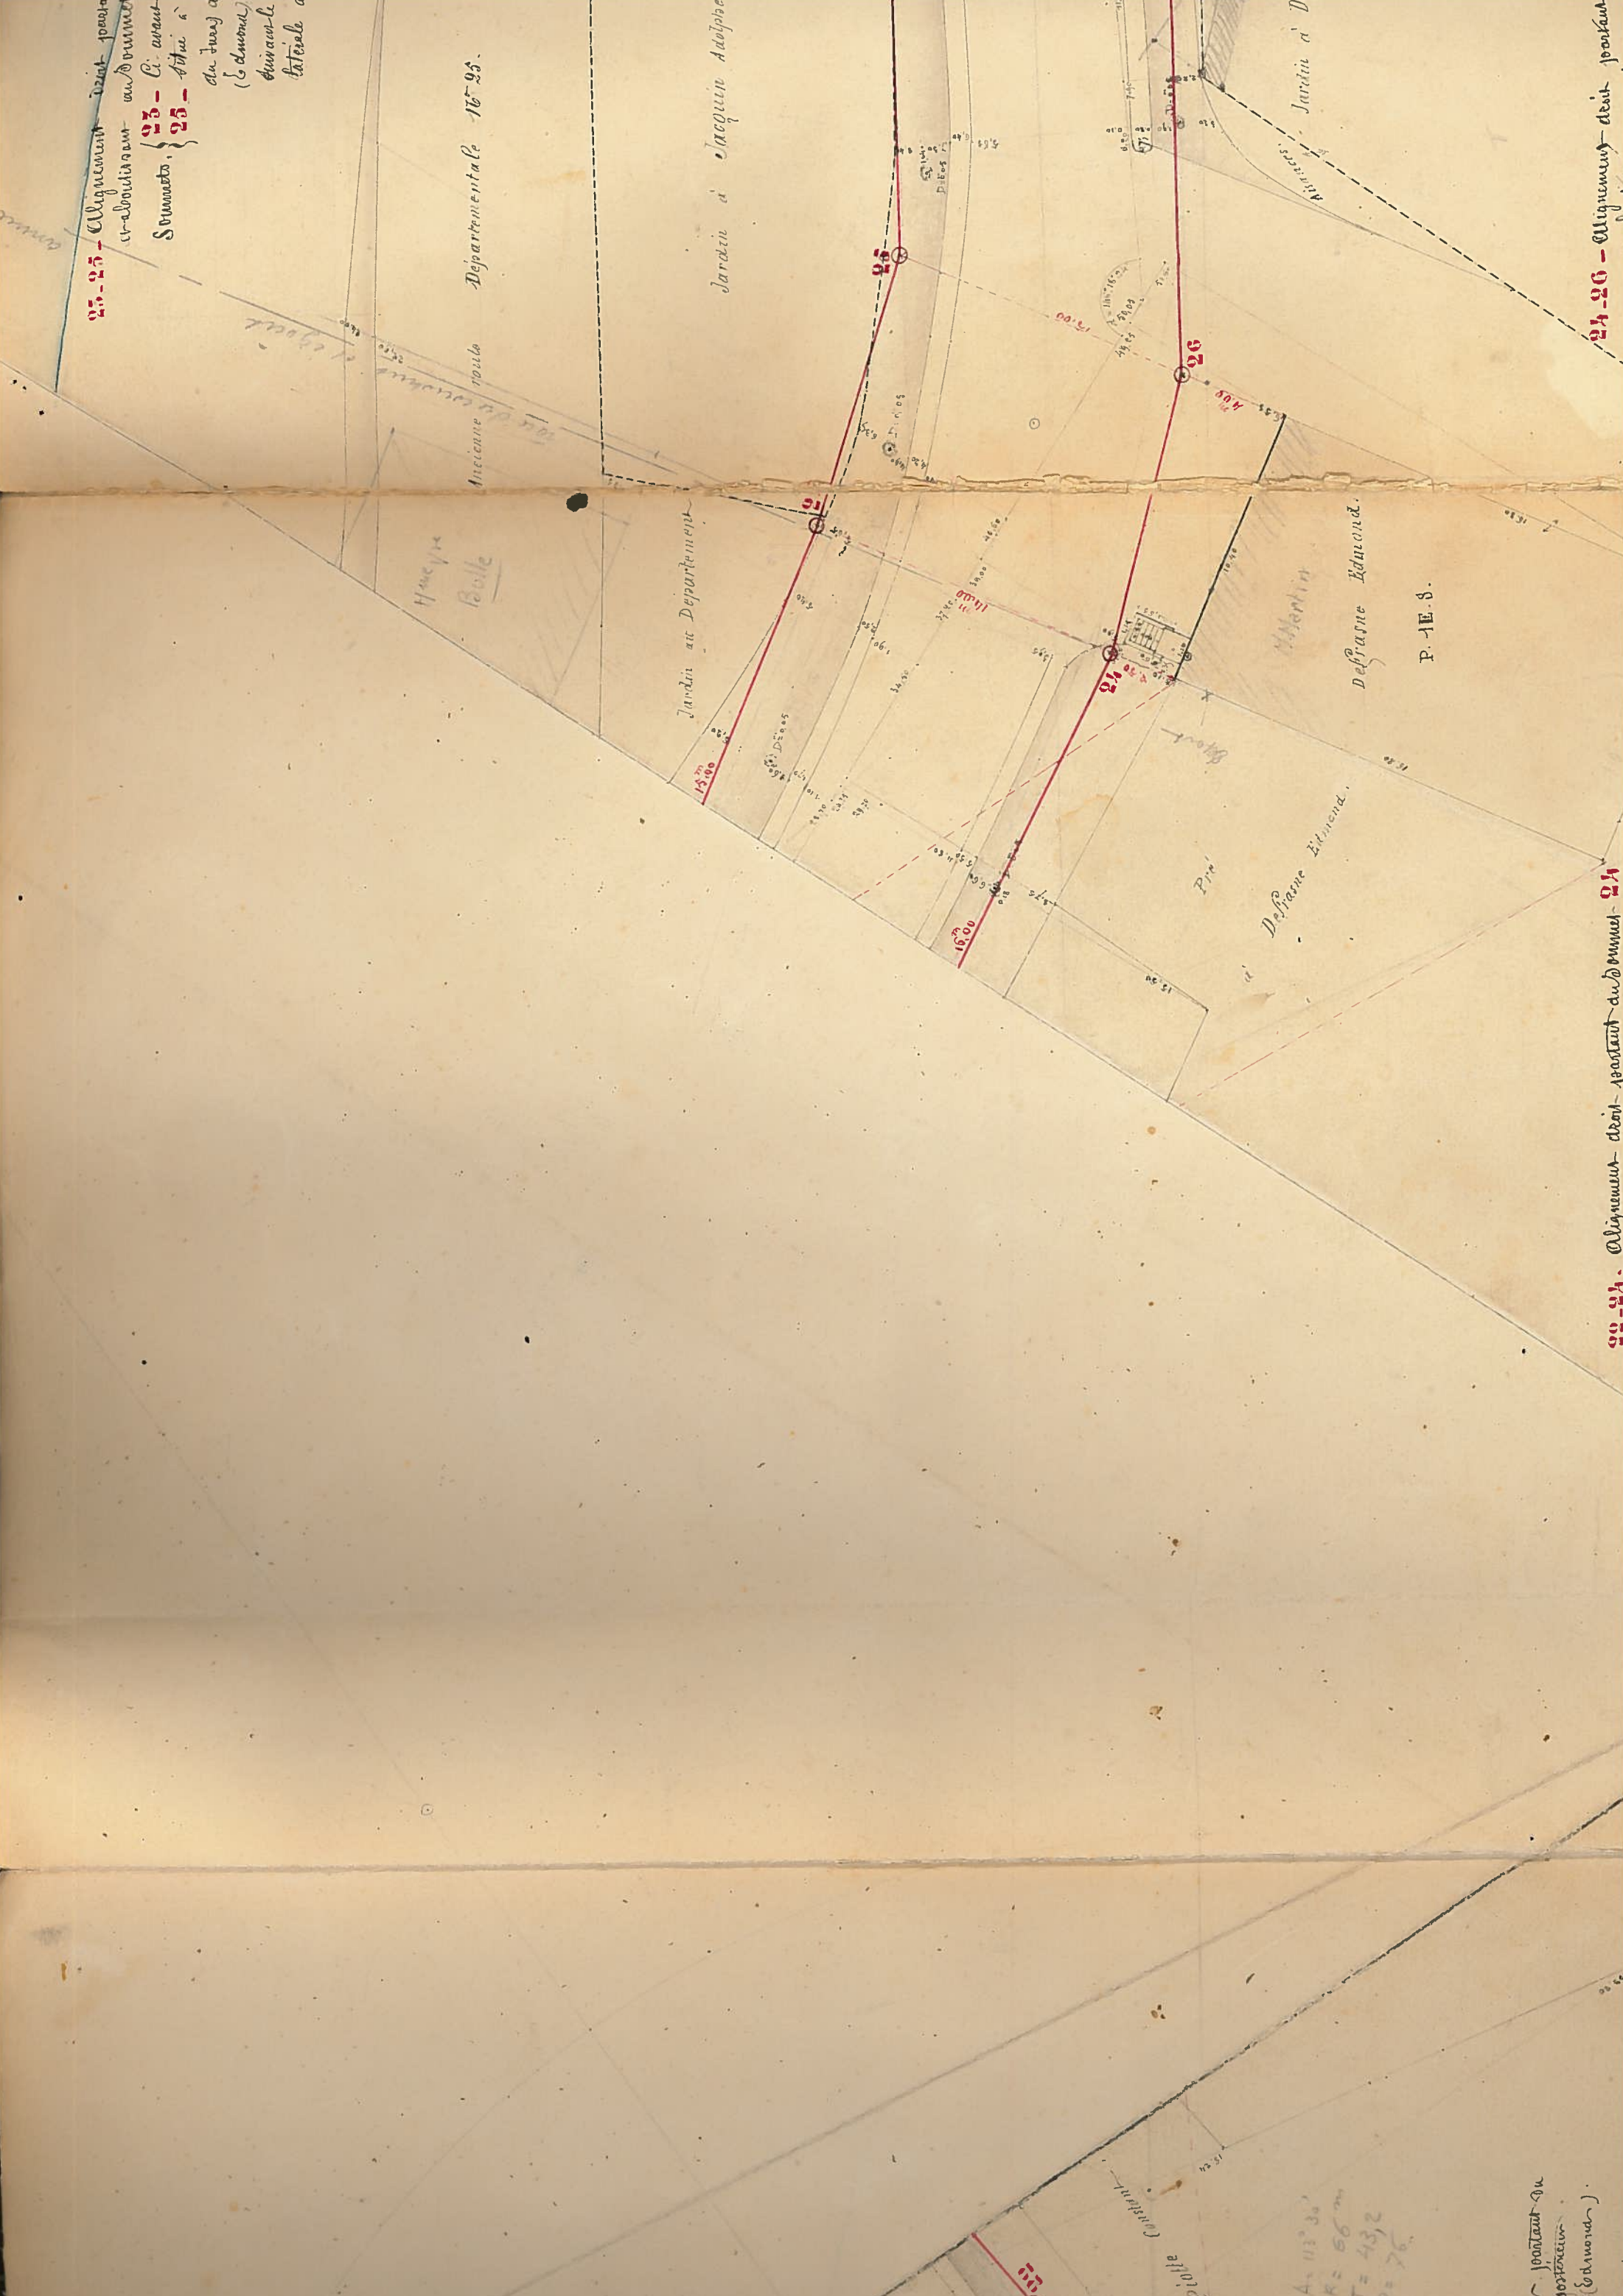




**Canal**

alignement du sommet 25

alignement du sommet 25  
Ci avant - dit commun  
A l'axe à 15<sup>m</sup> 00 de l'angle Est  
du fossé de la maison à Degrain  
(L'ancien) cette distance mesurée  
avant le prolongement de la  
route actuelle.

alignement du sommet 25

alignement du sommet 25  
Ci avant - dit commun  
A l'axe à 16<sup>m</sup> 30 de l'angle Est  
de la maison à Bourgeois  
(Adolphe) cette distance mesurée  
avant le prolongement de la  
route actuelle.

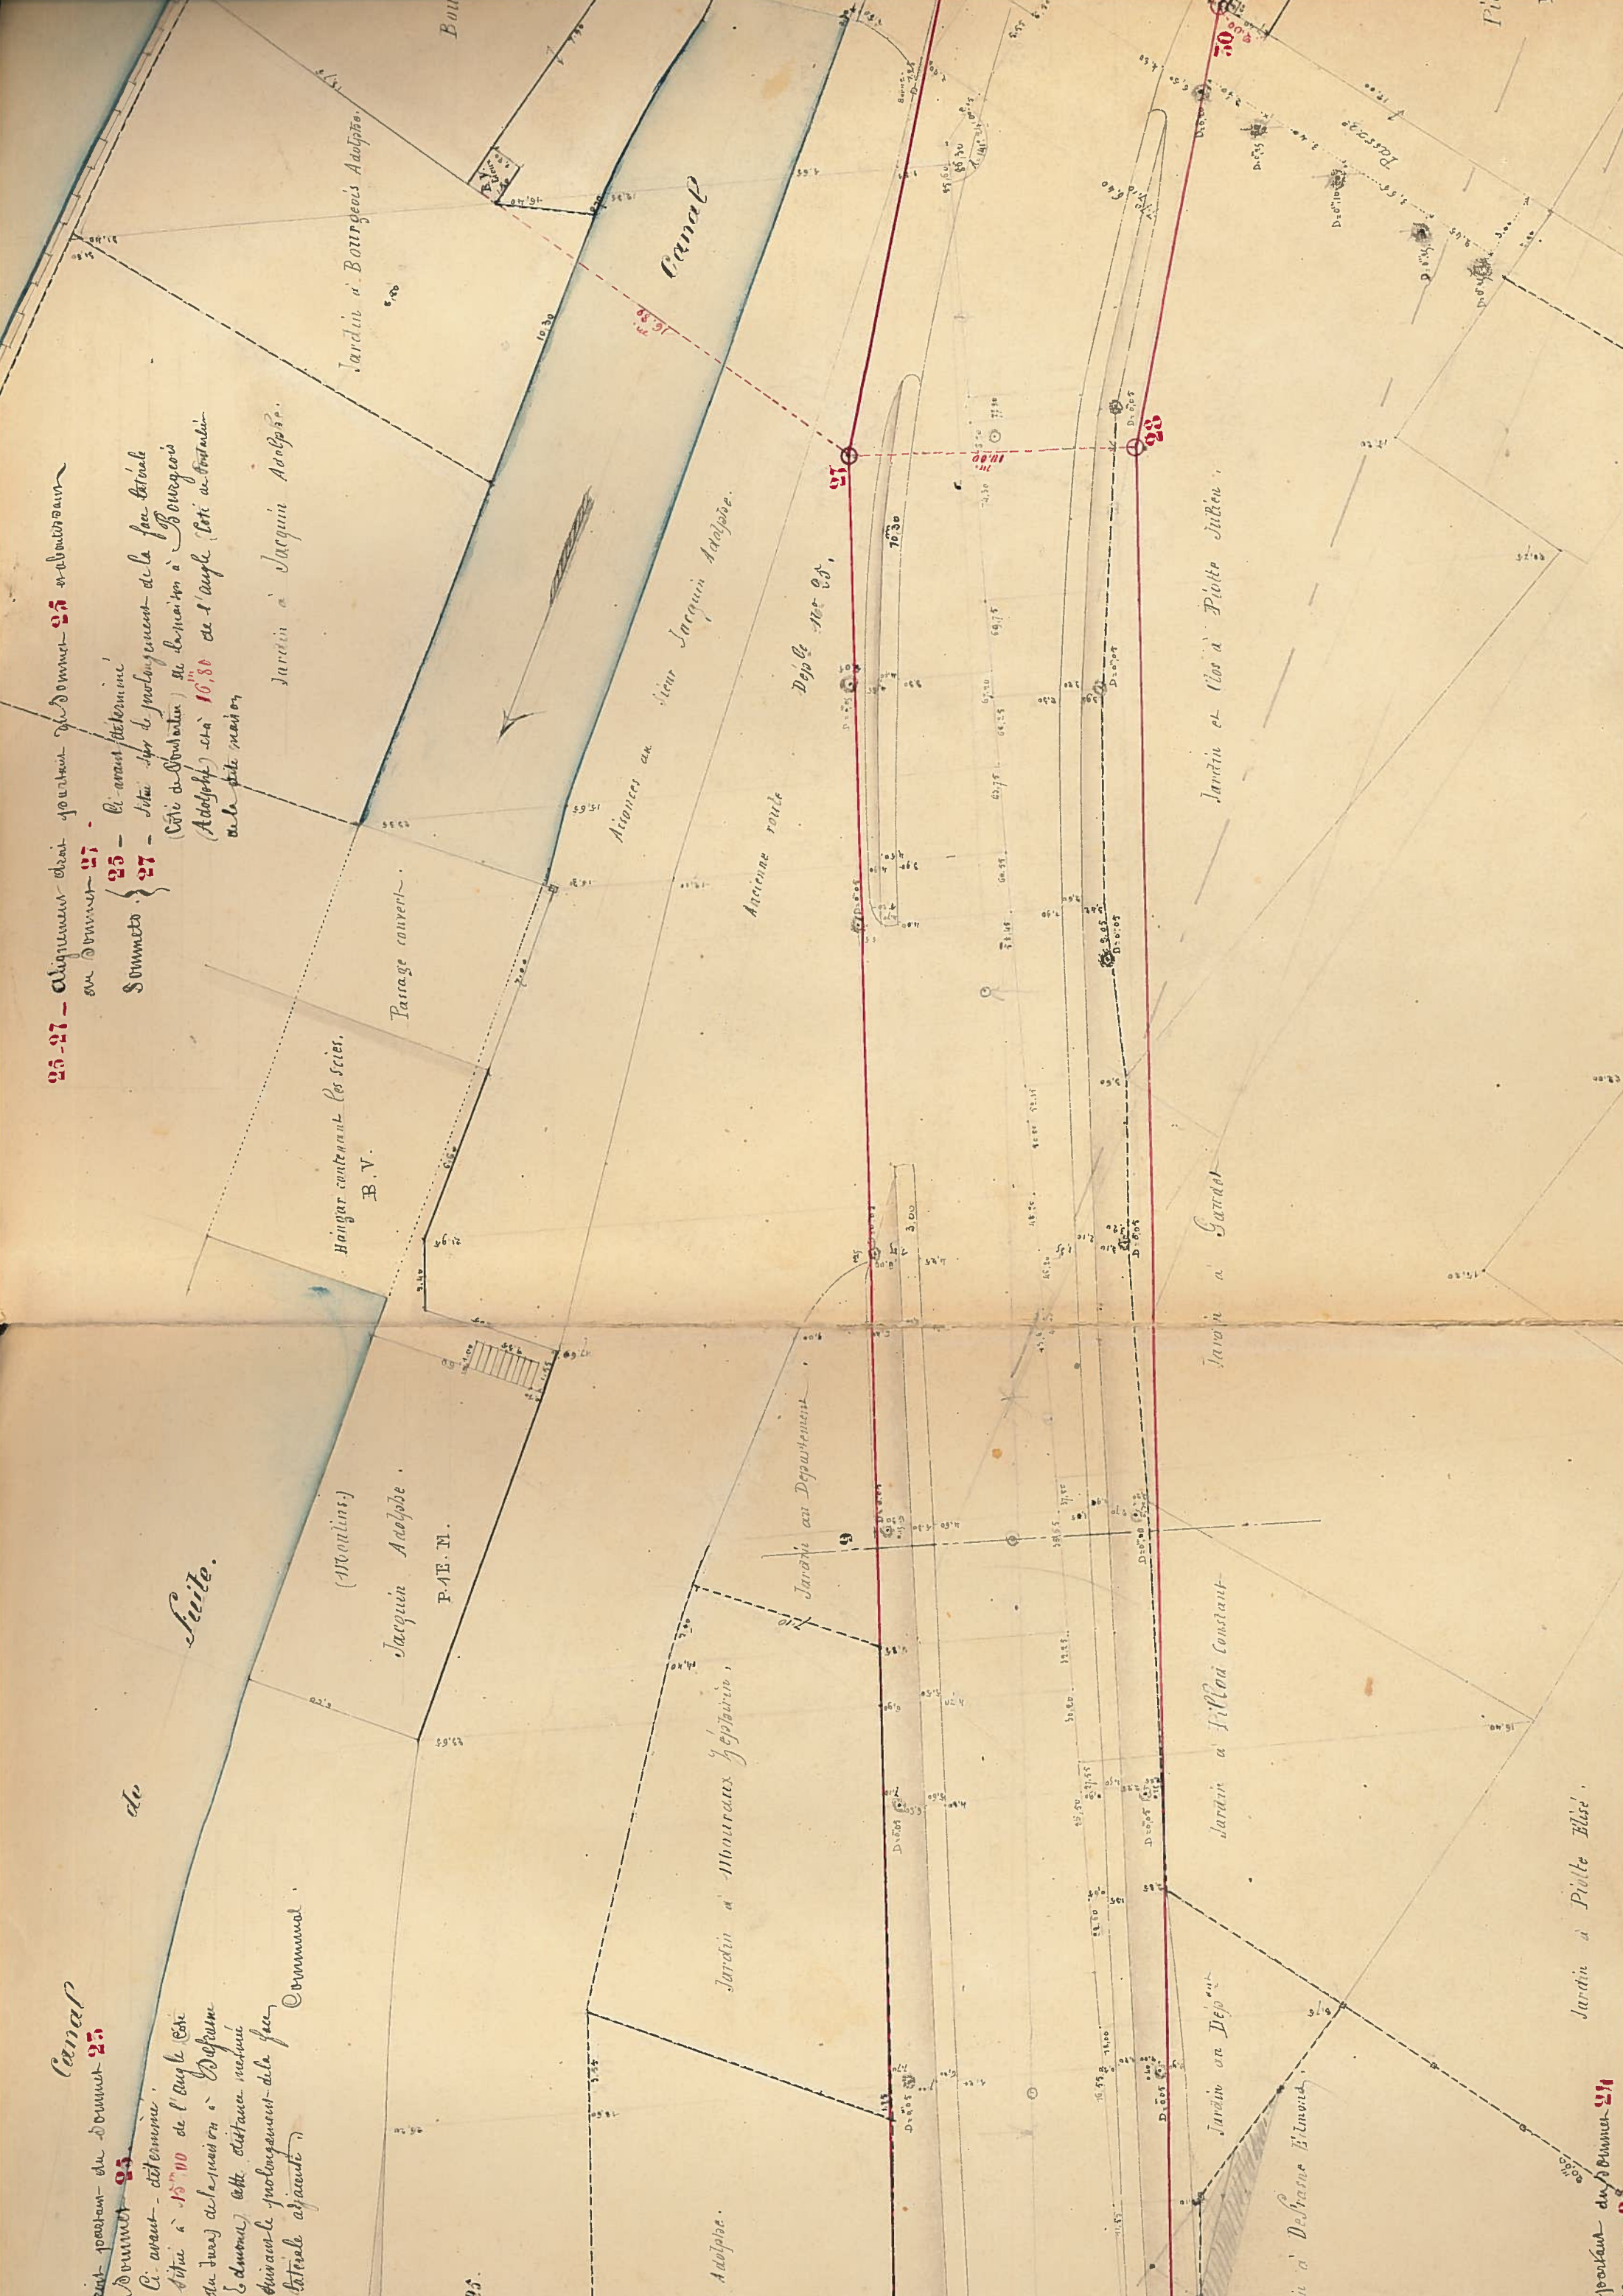

Suite.

alignement du sommet 25



V<sup>o</sup>

27-29 - Aligneurs droit pour au sommet 27 et aboutissant au sommet 29.

Sommets } 27 - li avant - déterminé,  
              } 29 - li après - déterminé.

Doubs

Commune de  
Bourgeon Adolphe.  
Jardin.

P. 1E. M.

Communal

il'

Levee de l'usine.

Baras

Attaques

Finle lieu.

P. 1E. N.

30-32 - Aligneurs droit parallèle à l'alignement 30-32 (Pte droit) et à 1000 de distance.

Sommets } 29 - situé à la rencontre des prolongements de la face latérale (Pte au Sud) de la maison à Courcy (Aucy) ;

              } 31 - situé sur la rencontre des prolongements de la face latérale (Pte au Sud) de la maison à Courcy (Aucy) ;

Commune de  
Mouraux Yéberin.

il'

Terrains rattachés à la commune

31

Mouraux Yéberin.


P. 1E. M.



**31-33** - Alignement doit porter en Dommé **31** et aboutir au chemin **33**.  
 Sommeils. } **31** - Le avant - déterminé.  
**33** - Front situé sur la rue latérale (Côté de l'Est) de la maison Piolle (Restrictif) en sans le prolongement de la façade principale de cette maison.

**33-35** - Alignement doit porter en Dommé **33** et aboutir au chemin **35**.  
 Sommeils. } **33** - Le avant - déterminé.  
**35** - Angle (Côté sud-est) de l'angle d'alignement ou de l'alignement (Côté sud-est) de l'alignement de l'alignement à l'alignement.

**35-37** - Alignement doit porter en Dommé **35** et aboutir au chemin **37**.  
 Sommeils. } **35** - Le avant - déterminé.  
**37** - Angle (Côté sud-est) de l'alignement de l'alignement de l'alignement de l'alignement.

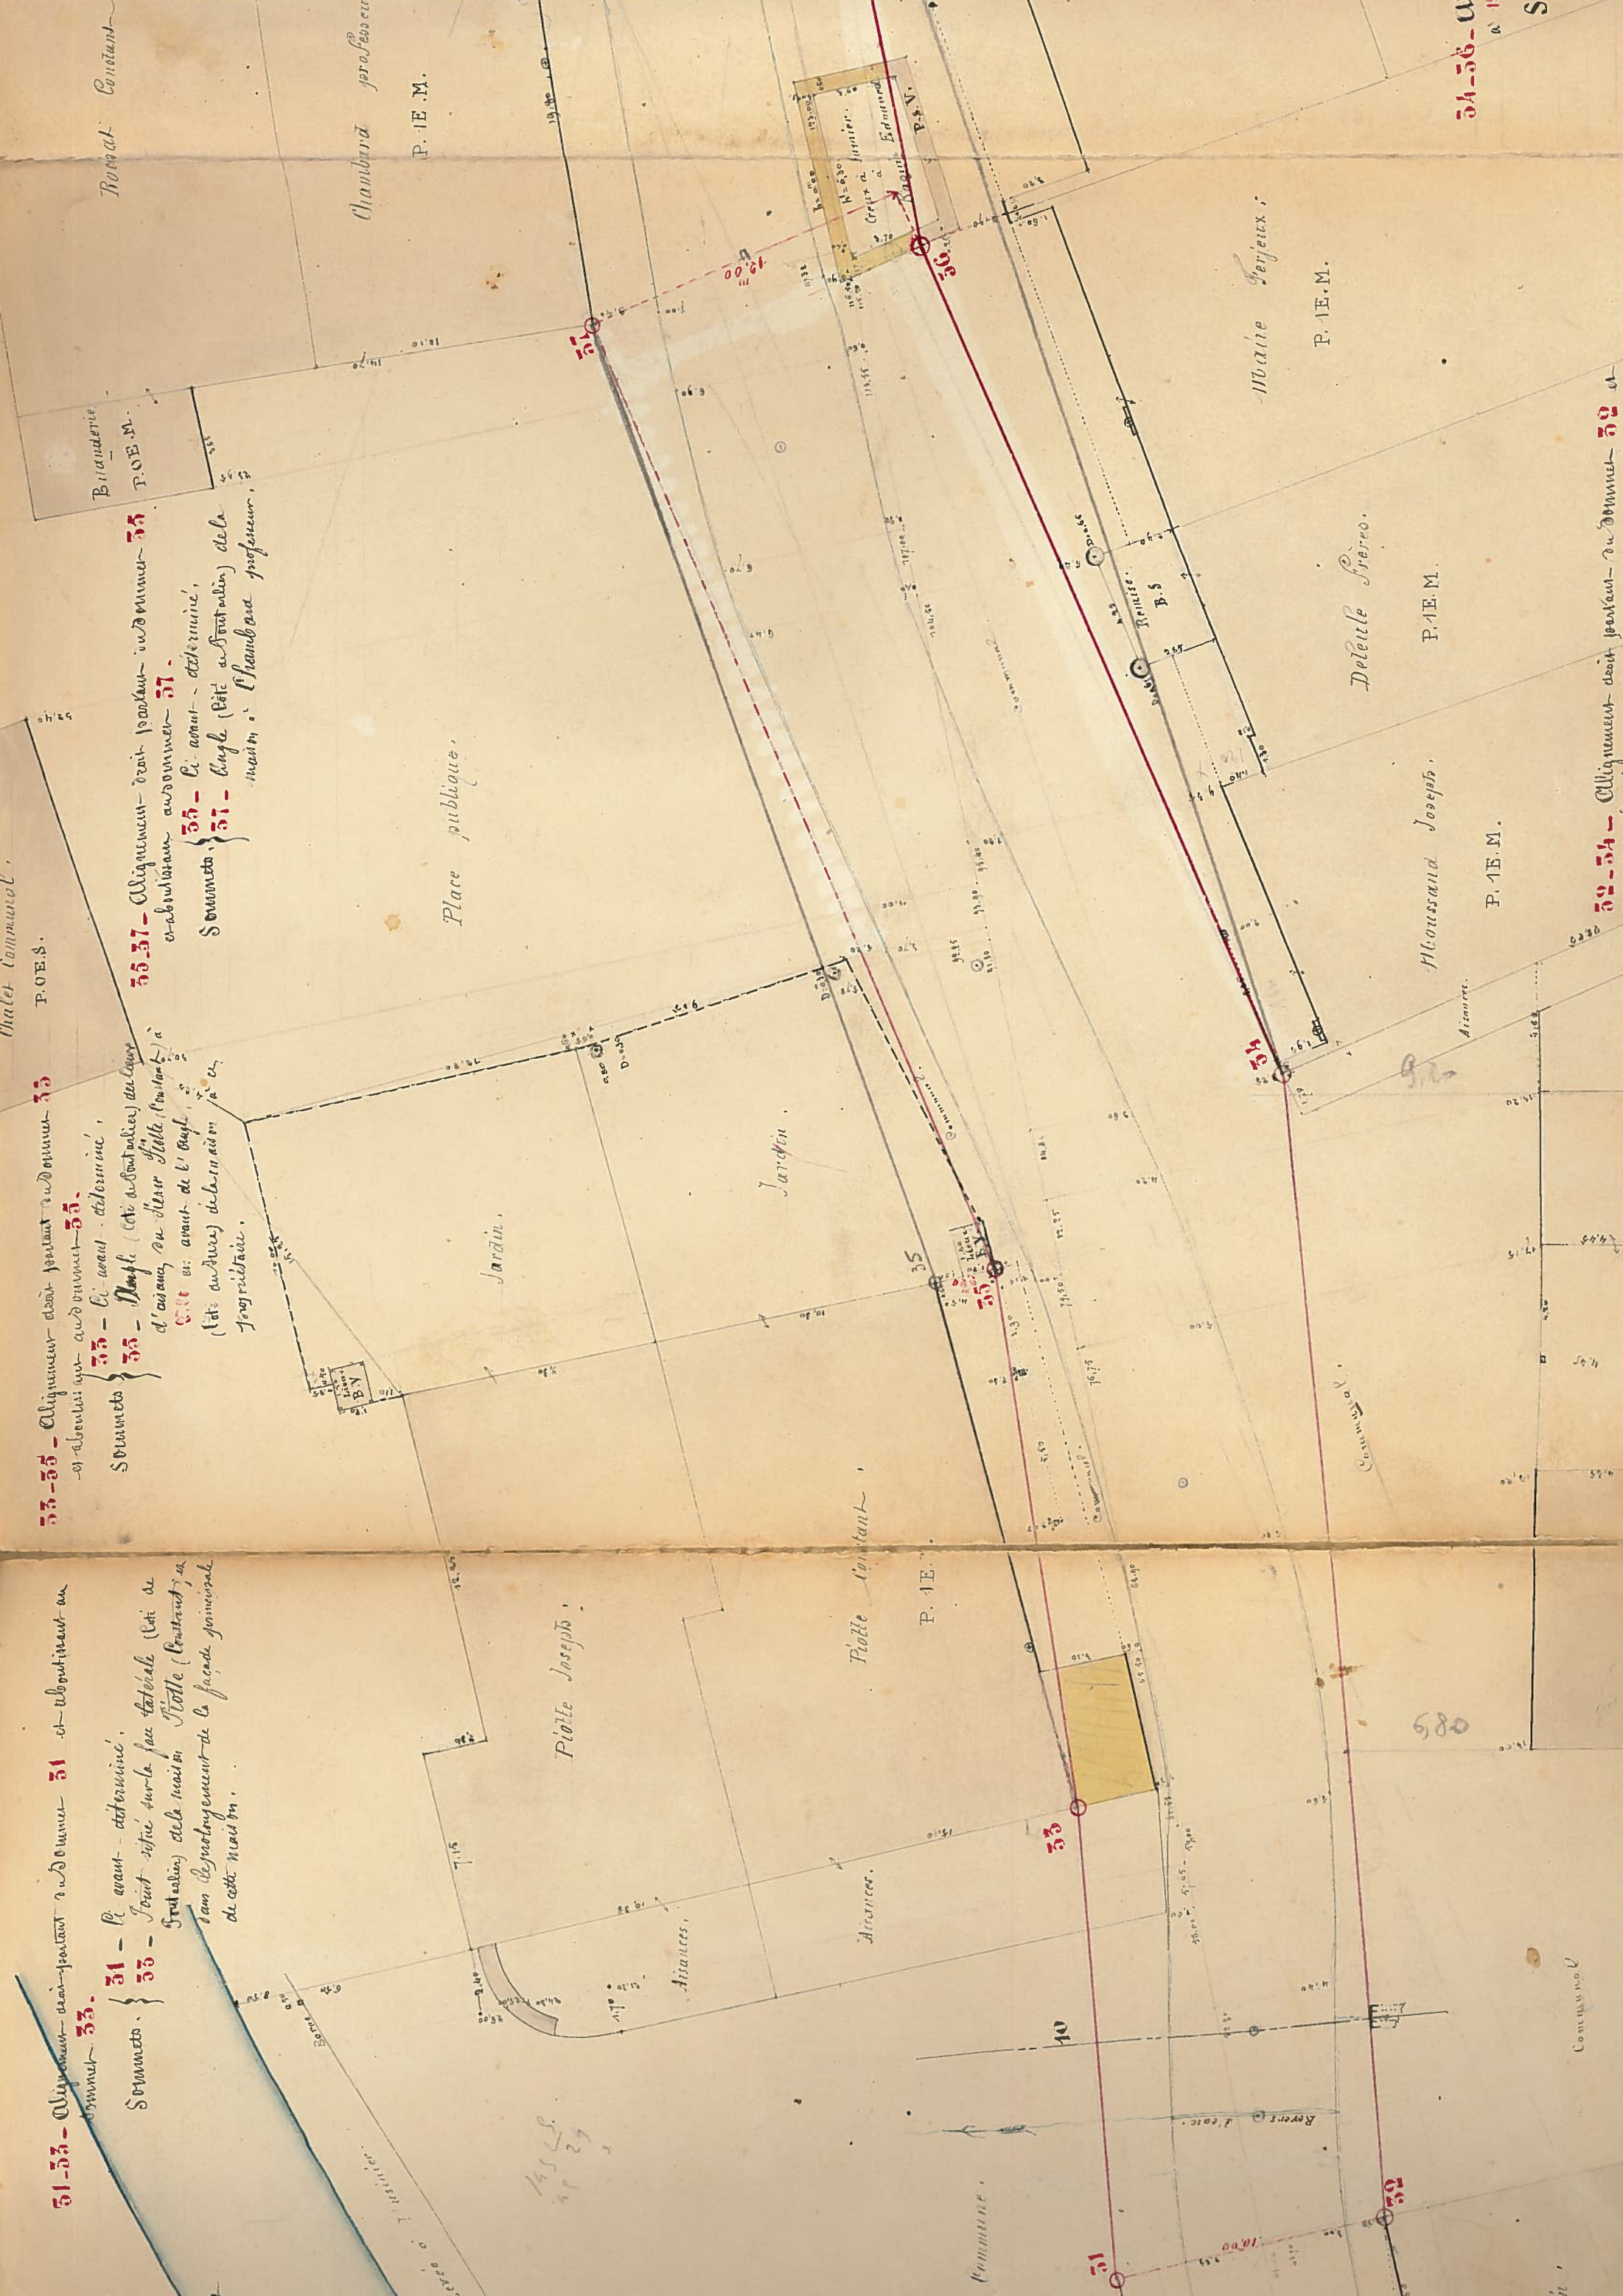

**32-34** - Alignement doit porter en Dommé **32**

**34-36** - U

Compteur



37-39 - Alignement conduit à l'unanimité de la maison Choambard li-avant. **57-** li-avant. déterminé. **59-** Introduction au alignement **37-39** et **59-41**.

**59-41** - Alignement conduit de la partie au Robert Choambard professeur.

Chemin de dévotion.  
Communal

Deleule (Frères).  
P. 1 E.

Boutique publique

Defrasie Joseph  
P. 1 E. S.

Houssard Honoré  
P. 1 E. S.

Jardin à Denys Frères

Jardin à Raquin Édouard

Pré à Choambard

Raquin Édouard.  
P. 1 E. M.


Pré à Martin Guille.

- Alignement doit pourtant donner **34** et passant à **12.00** en donner **57** (Côté gauche).

**54-** li-avant déterminé. **56-** doit être à la limite du prolongement de la ligne séparative des maisons de Maître (Frères) et Denys (Frères).

**38-40** - Alignement doit pourtant donner **38** et passer à **10.50** en donner **43** (Côté gauche) cette distance mesurée sur une normale à l'alignement.

**40-42** - Alignement doit donner aboutissant au chemin de la commune.

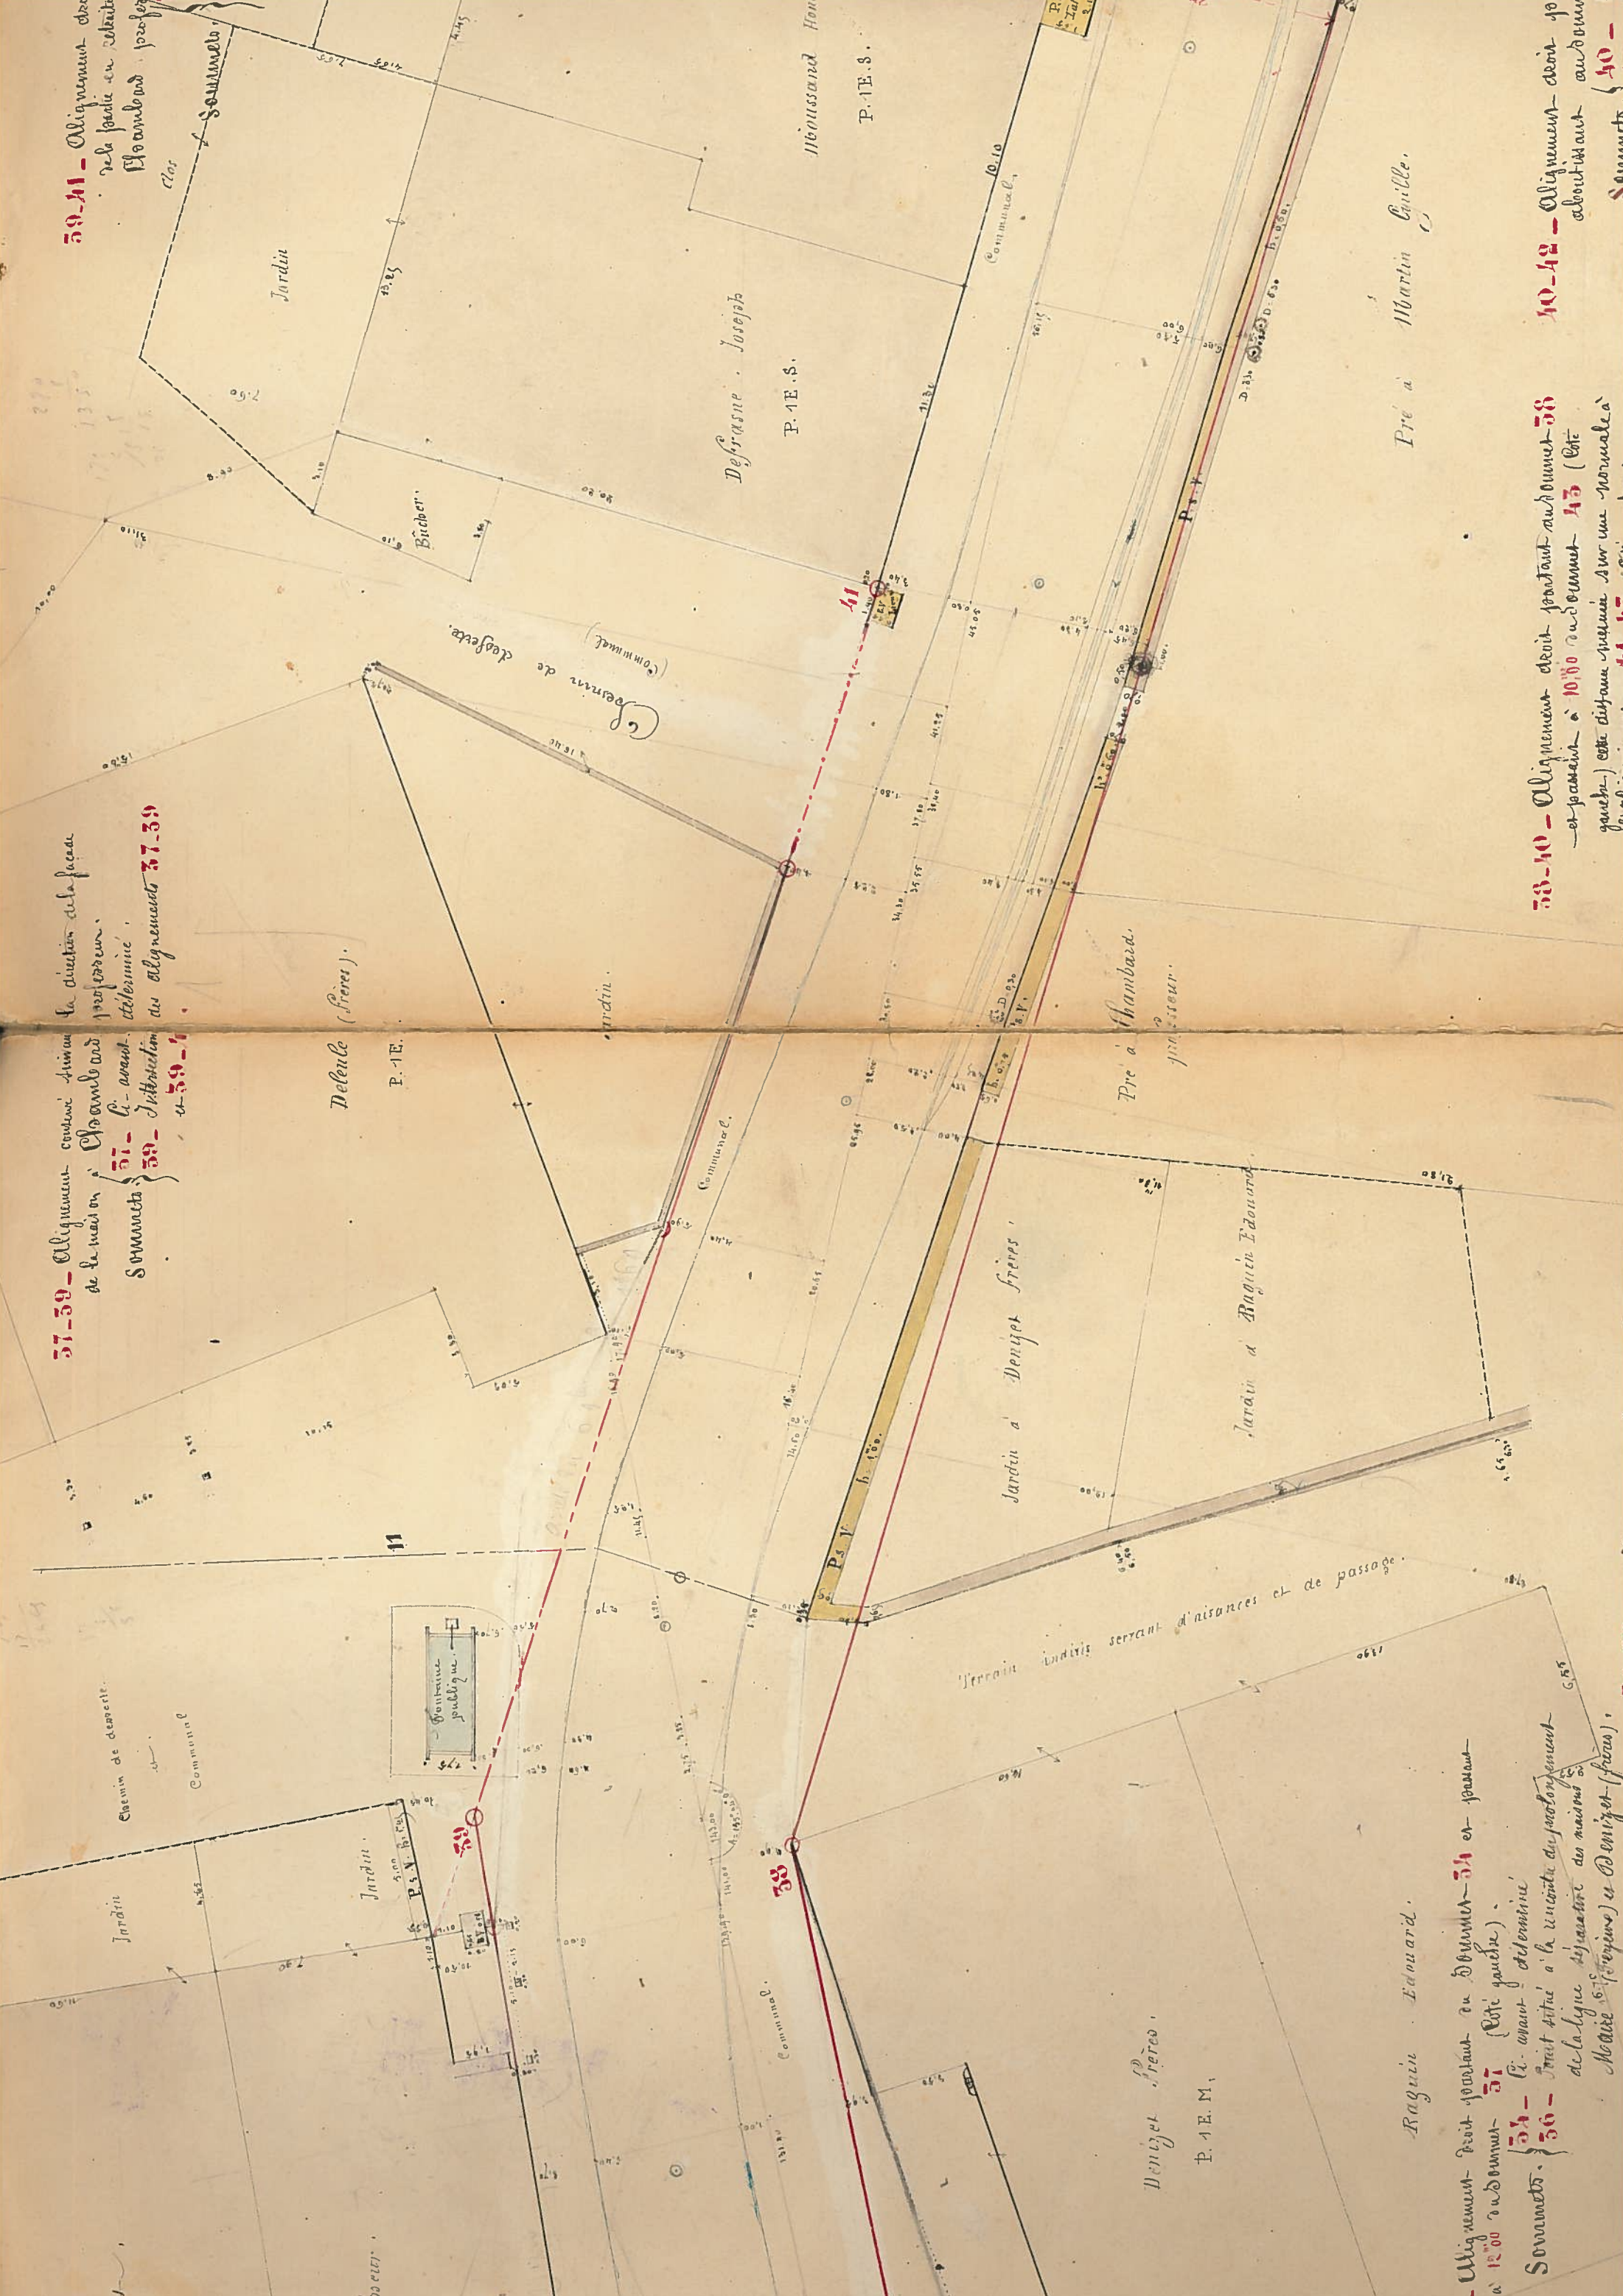



est about pourant par l'angle (Côté de la rue)  
 de la face de la maison au  
 professeur en abouissant au sommet **41**.  
**39** - Instruction des Alignements **37-38**  
 et **39-41**.  
**41** - Angle, Côté de l'orientation de la  
 maison à Defiance (Soyez).


**41-43** - Alignement - Courbe - Niveau - Lignes de la maison  
 Defiance (Soyez) et Mousand (Soyez).  
 Sommet } **41** - Côté de l'orientation.  
**43** - Angle (Côté de la maison  
 à Mousand (Soyez)).

**43-45** - Alignement - Côté - pourant - abouissant  
 abouissant ensemble **45**.  
 Sommet } **45** - Côté - déterminé.  
**45** - Côté de l'orientation de la maison  
 et à **5,00** de distance de l'axe de  
 la route.

**45-A'** - Alignement - de case campagne, parallèle  
 à l'axe de la route, à **5,00** de distance de  
 cet axe et ayant son origine au sommet **45**.

à pourant - abouissant - **40** et  
 sommet **42**.  
**40** - Côté - déterminé.  
**42** - Côté de l'orientation de la maison

**42-B'** - Alignement - de case campagne, parallèle à l'axe  
 de la route et à **5,00** de distance de cet axe et ayant  
 son origine au sommet **42**.

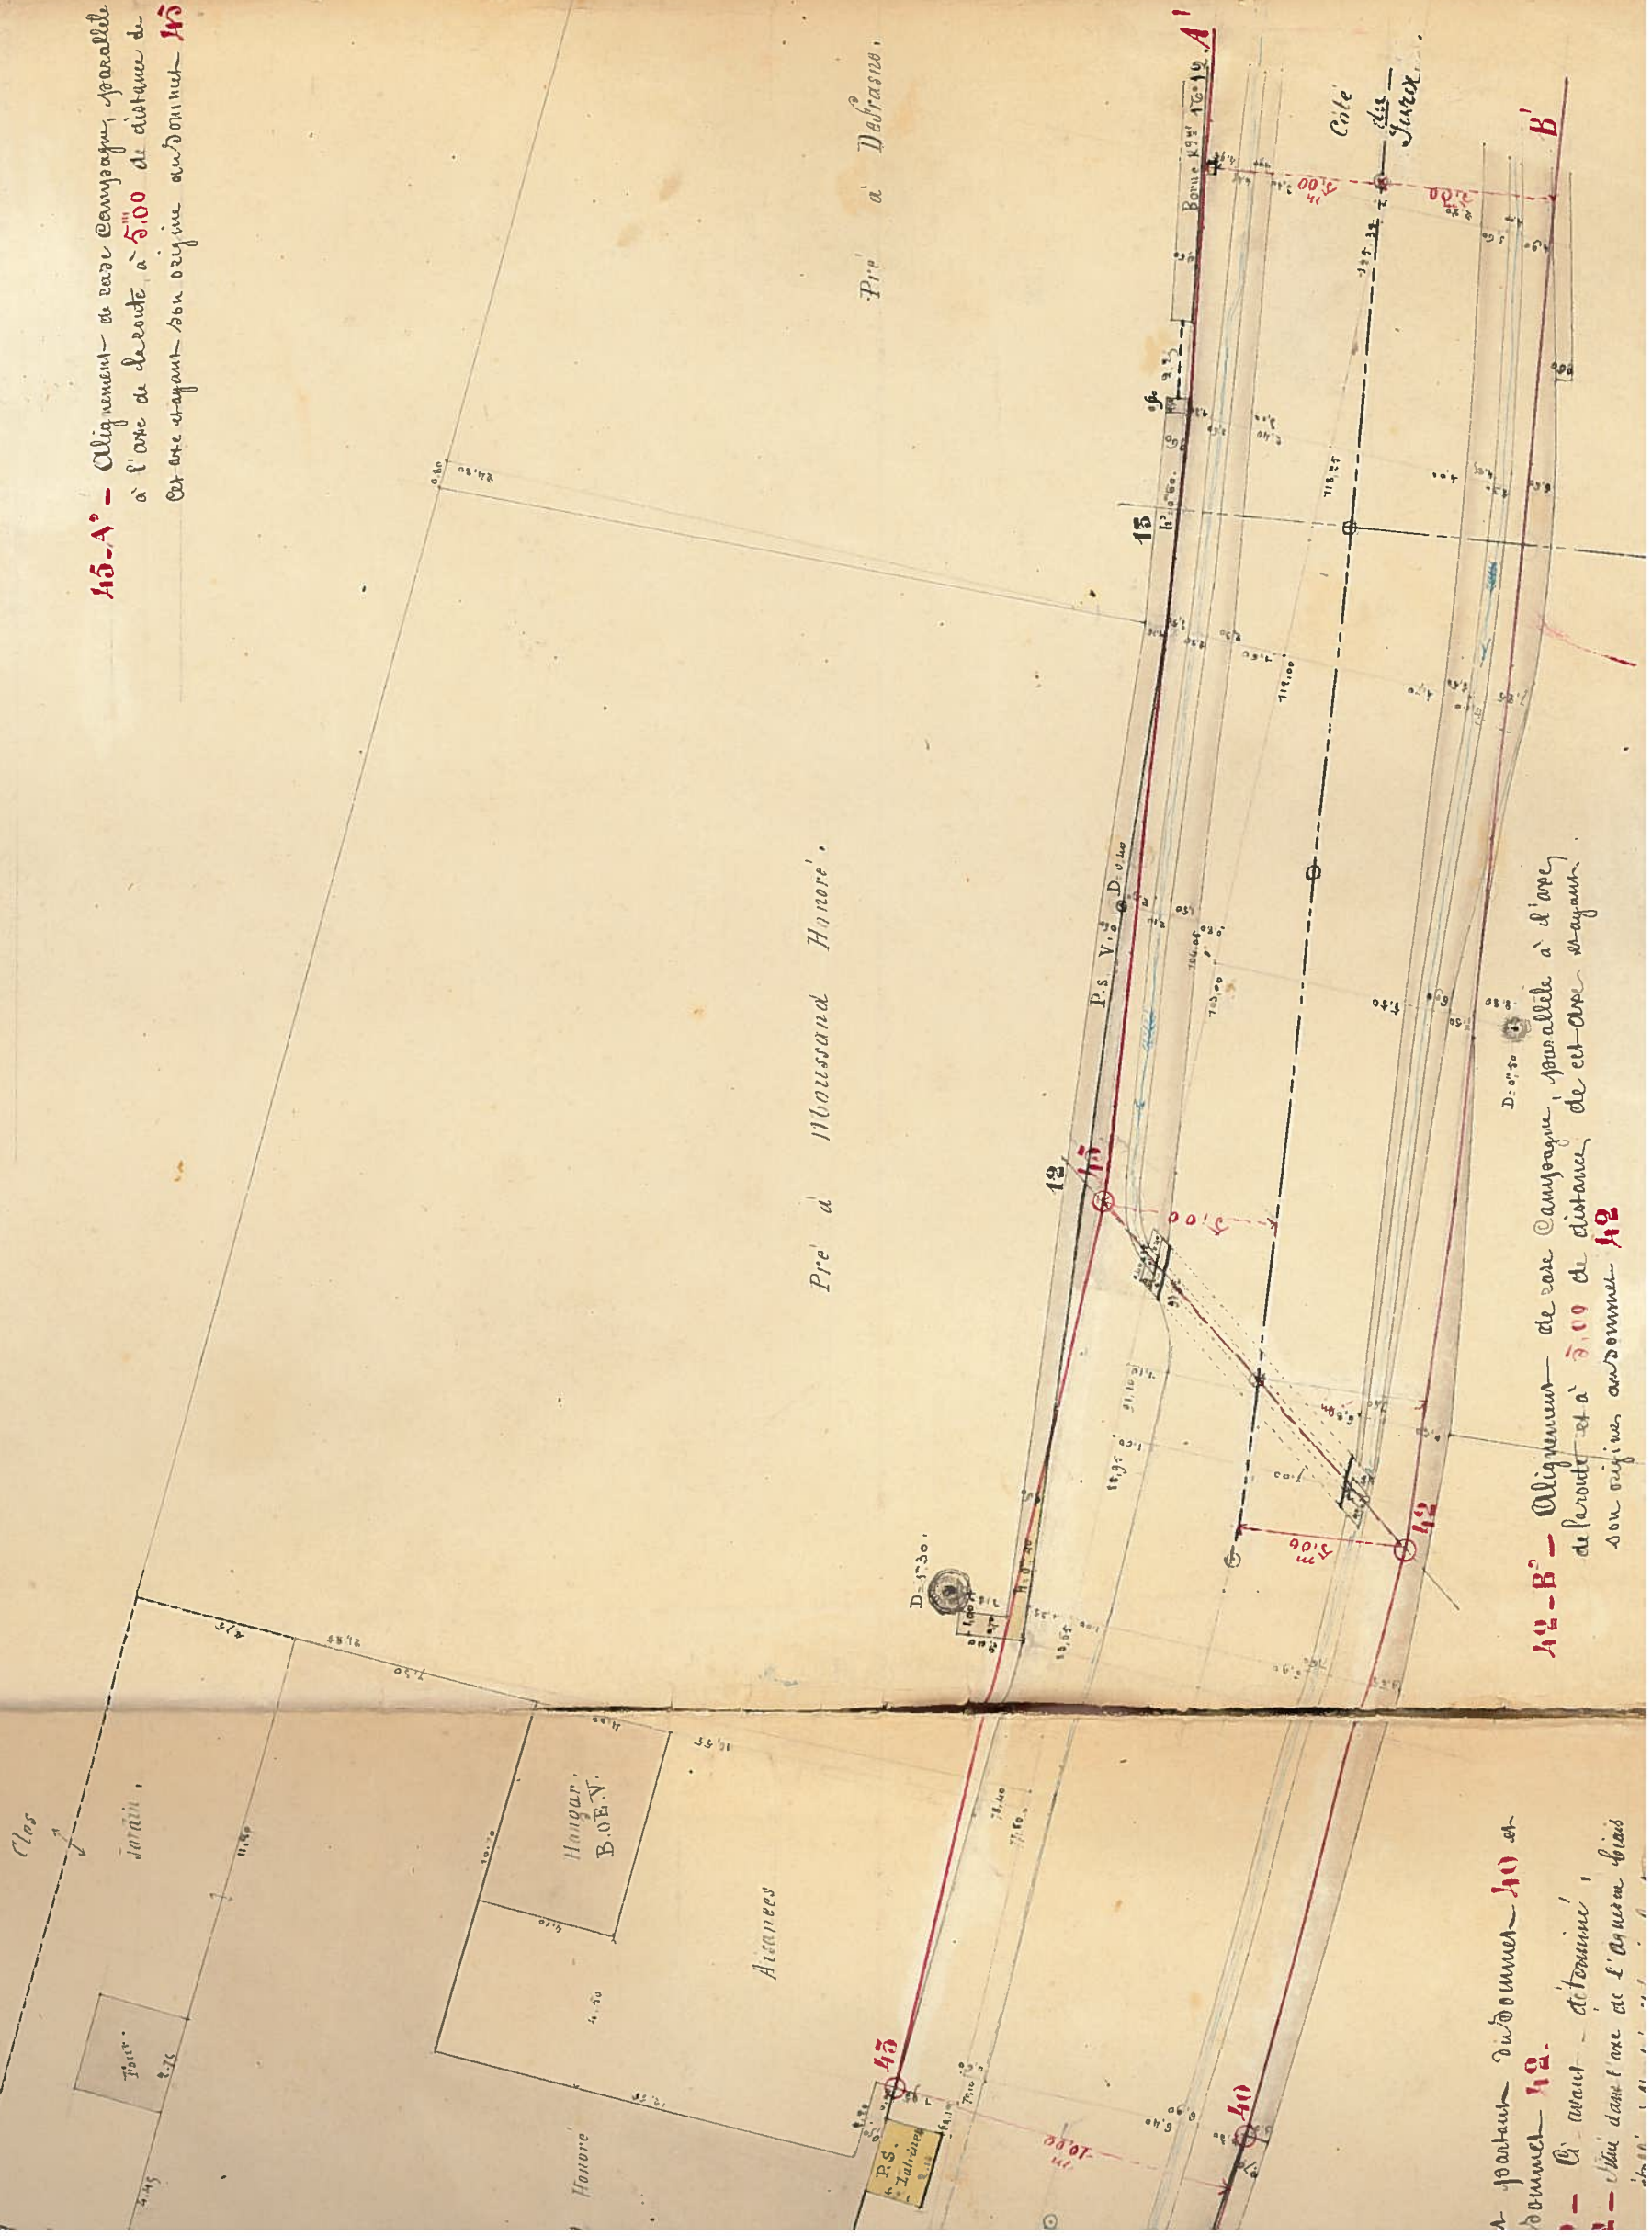

Pre d' Defiance.

Pre d' Mousand Honore.

D. 0. 50.

P.S. V. 2 D. 0. 100