


Application du plan cadastral
cloisement et ne sont pas garanties.

Elle a été réalisée à partir
de l'information en date du 25/05/2015.

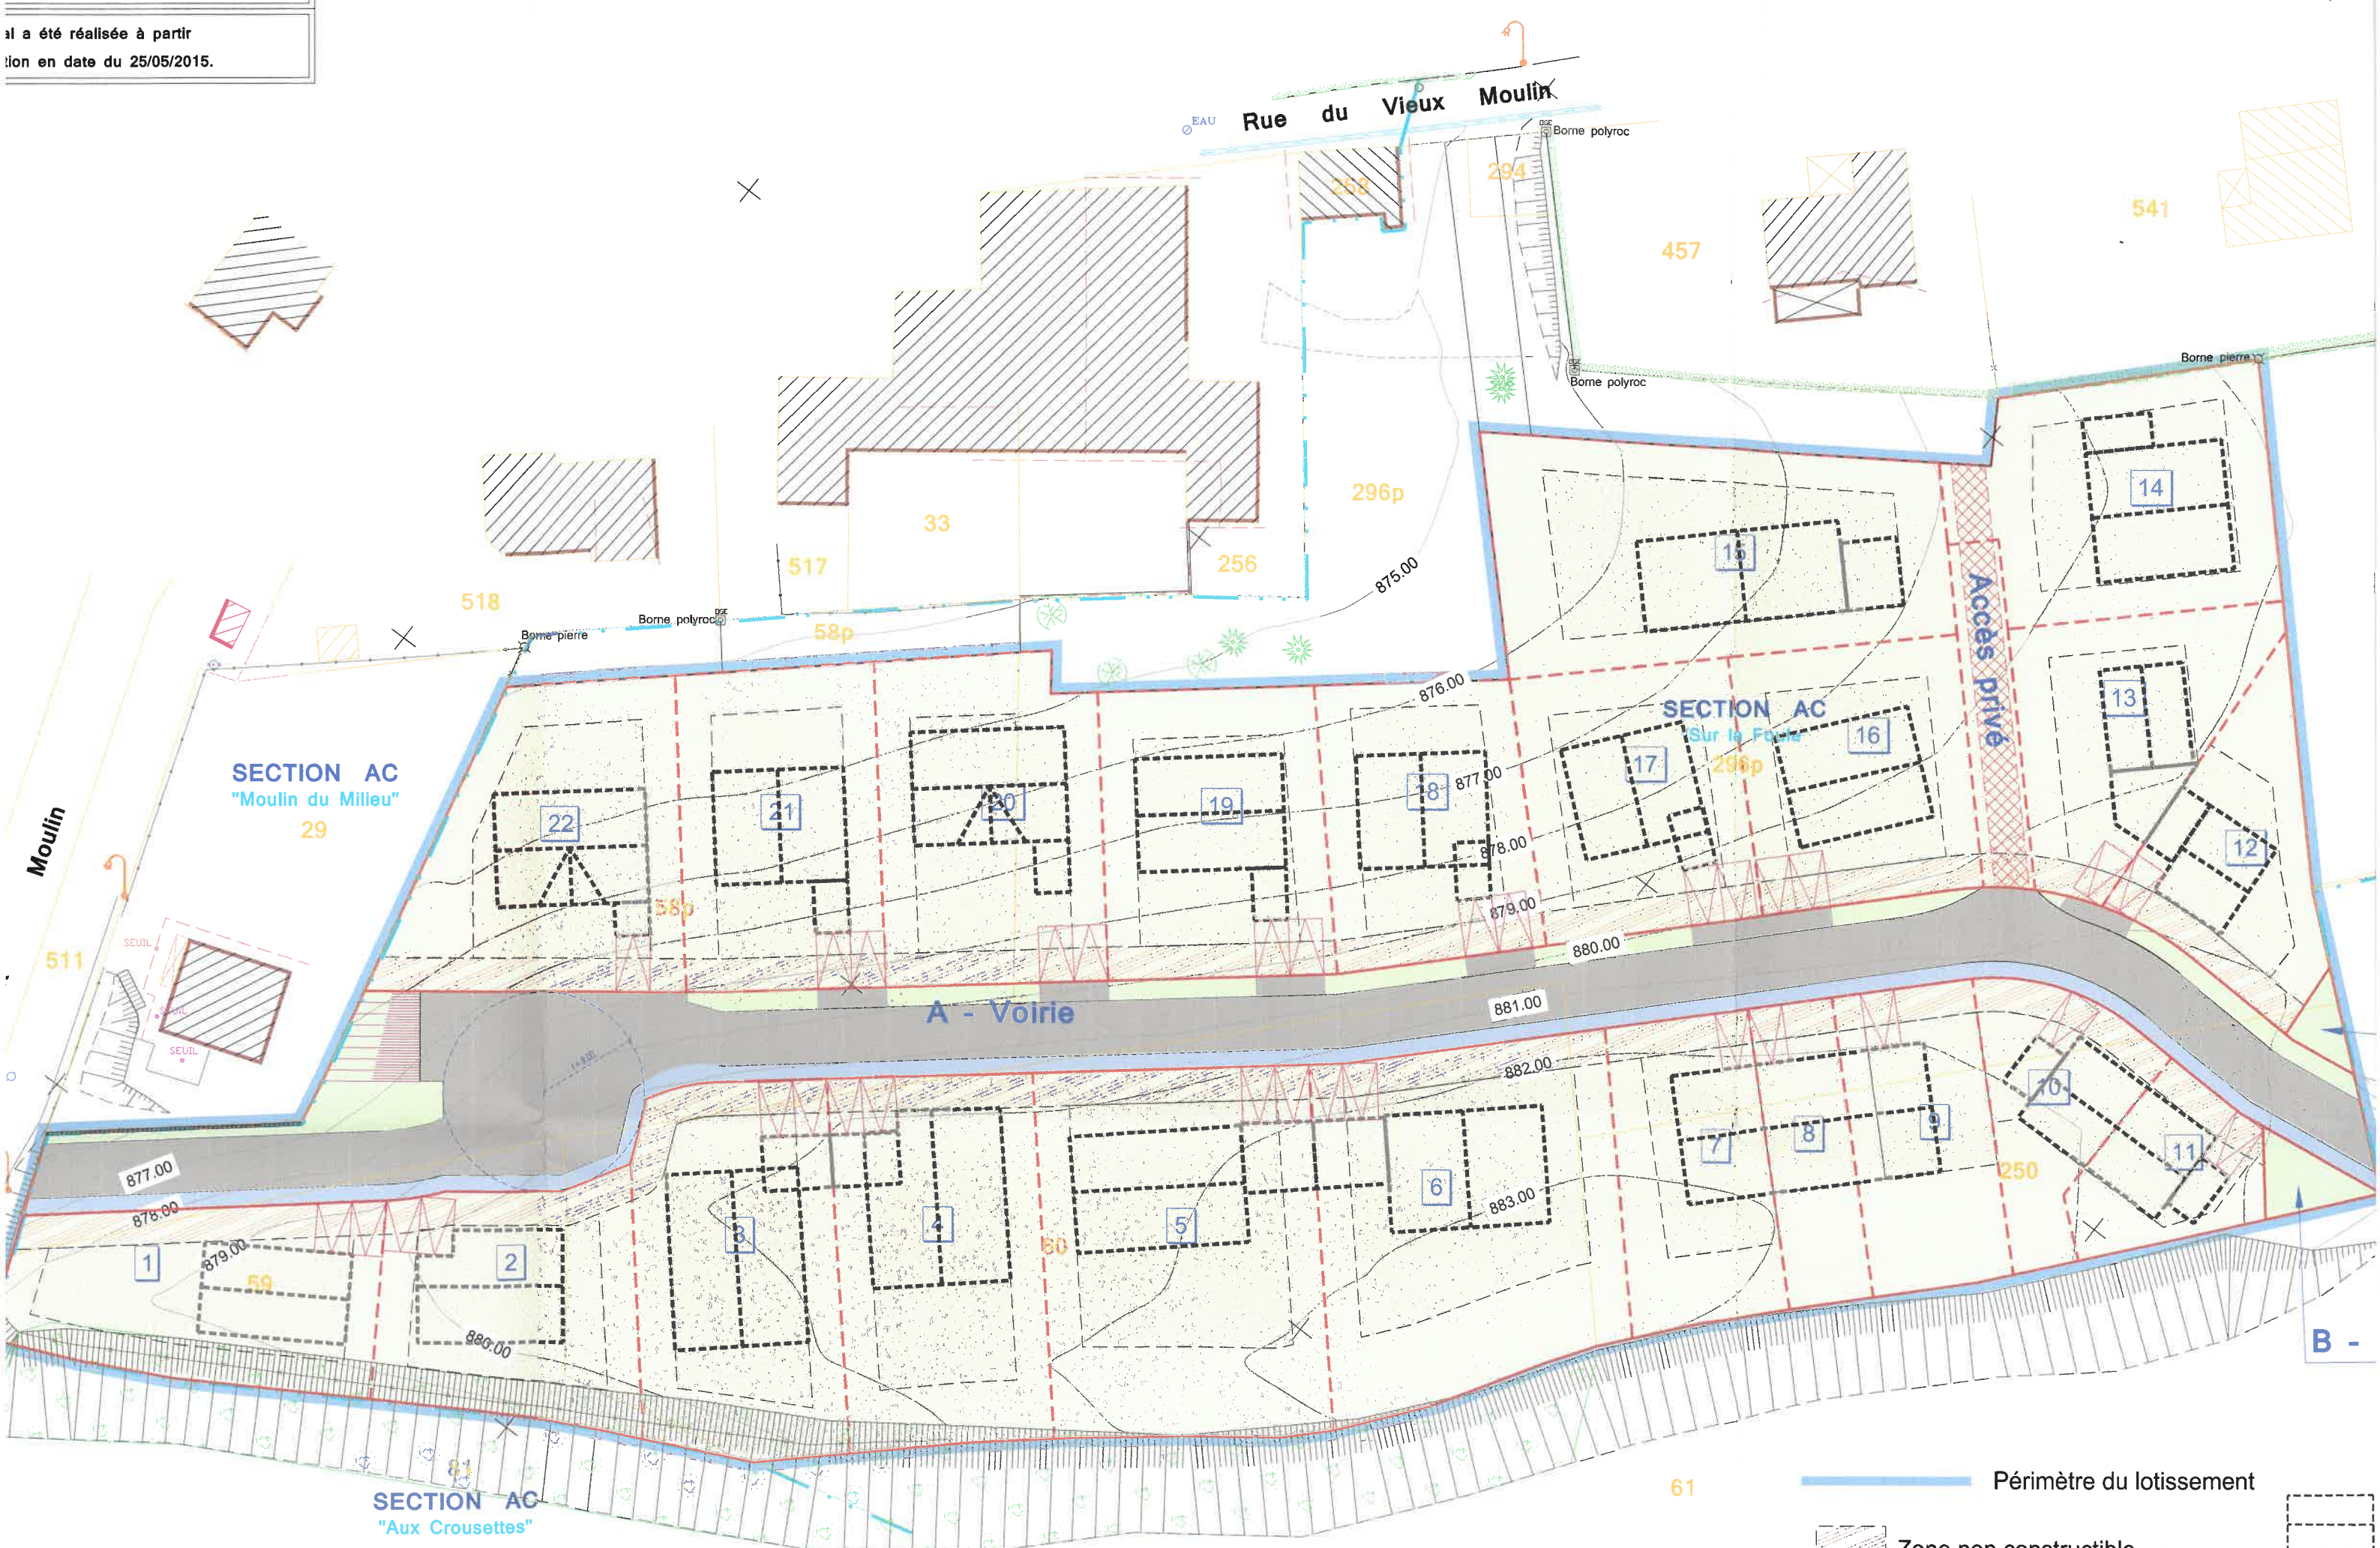

- Périimètre du lotissement
- Zone non constructible
- Proposition d'accès parcelle v compris