


Légende

Légende

- Repère métallique
- Borne nouvelle en polyroc
- Borne ancienne
- Application graphique cadastrale
- Limite de section
- Limite de l'édifié
- Projet d'aménagement
- Bordure de trottoir
- Bord de la chaussée
- Panneau de signalisation
- Balise
- Sortie de buse
- Regard et grille
- Caniveau
- Poteau d'incendie
- Vanne d'eau
- Lampadaire
- Poteau électrique
- Coffret E.D.F.
- Feuillus et conifères
- Talus

- bâtiment projeté
- Chaussée projetée
- accotement enherbé projeté
- Zone non aedificandi
- Caniveau projeté
- bordure de trottoir projetée

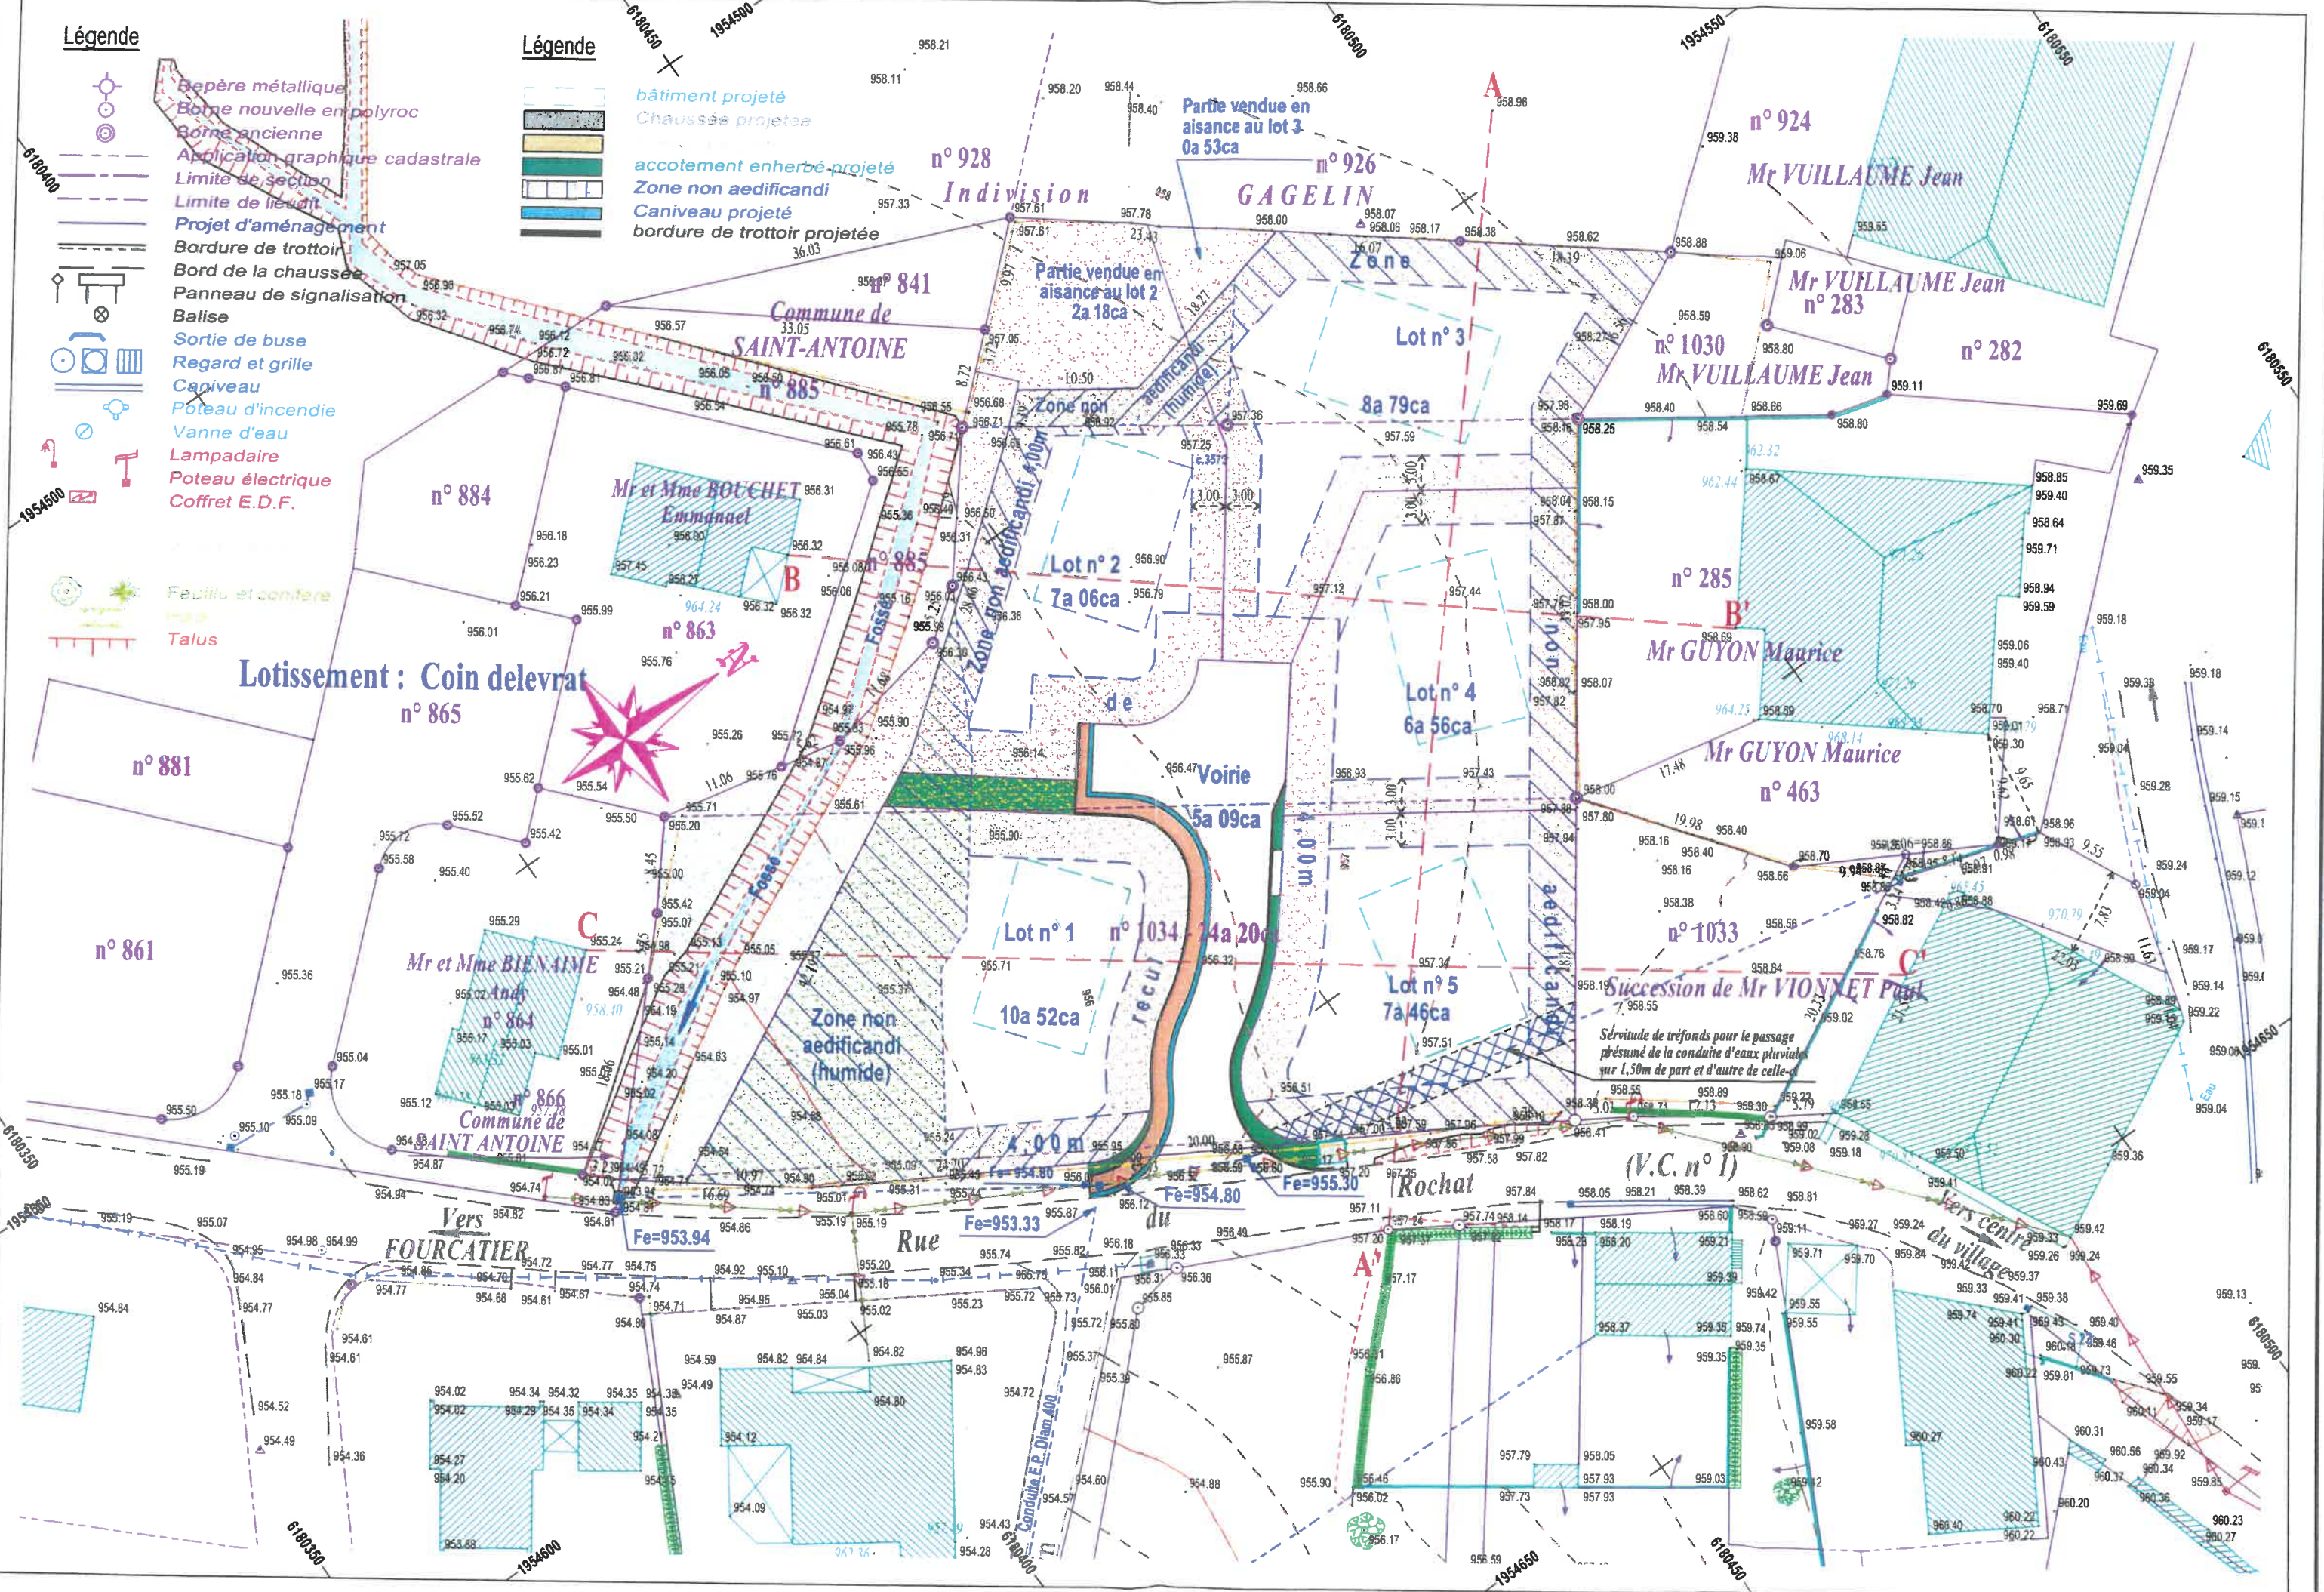

Département du DOUBS

Commune de SAINT-ANTOINE

Section : B

Lieudit : Coin Delevrat

Hypothèse d'implantation des batiments

PA 9

Le lotisseur

**Lotissement communal :
Coin Delevrat II**



Nota :

Systeme de coordonnées planimétriques : R.G.F. 93 zone CC 47

Systeme de coordonnées altimétriques : N.G.F. (Altitudes normales)

**CALLIER Christian
Géomètre-Expert
Ingénieur ENSAIS
17 bis, rue du Docteur Grenier
25300 PONTARLIER**

Levé le 6 Décembre 2005

Complété le 15 Juin 2011



**ORDRE DES
GEOMETRES-EXPERTS**

Dossier : 7812

Echelle : 1/500