


Partie lotie
Partie non lotie

Légende
 Bâtiment projeté
 Chaussée projetée
 Trottoir projeté
 Accotement enherbé projeté
 Zone non aedificandi
 Caniveau projeté
 Bordure de trottoir projetée

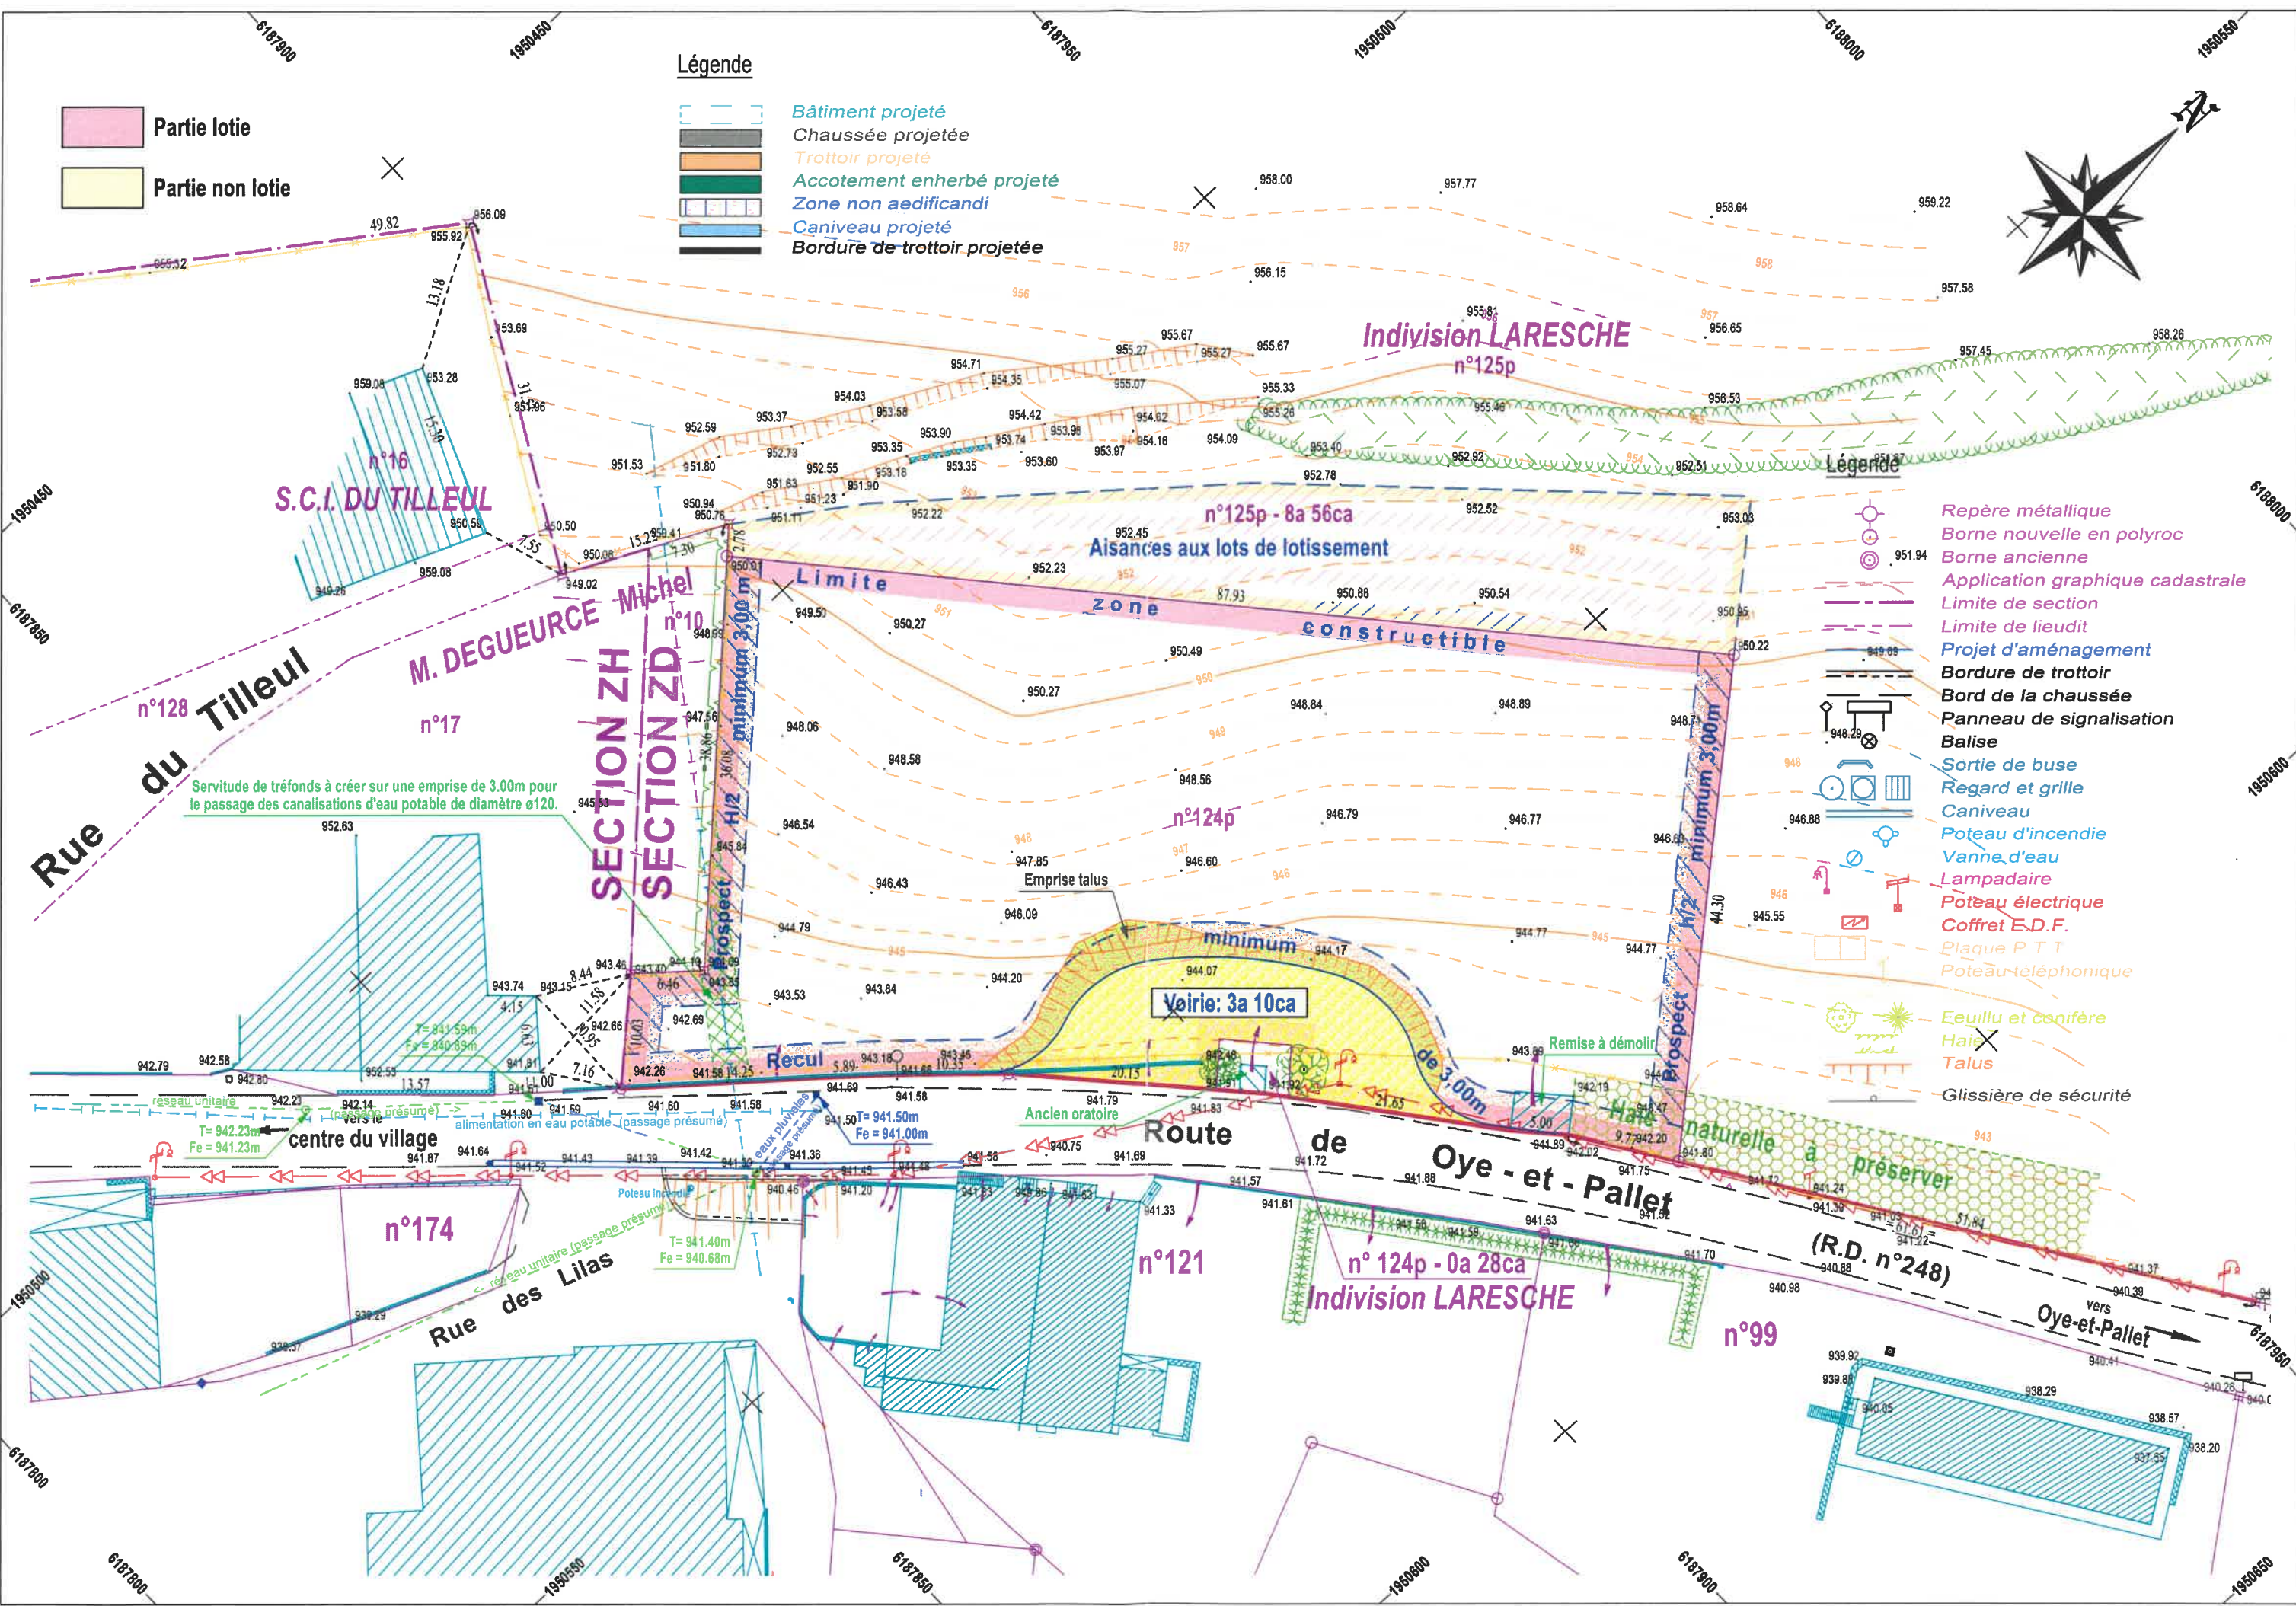

Légende
 Repère métallique
 Borne nouvelle en polyroc
 Borne ancienne
 Application graphique cadastrale
 Limite de section
 Limite de lieudit
 Projet d'aménagement
 Bordure de trottoir
 Bord de la chaussée
 Panneau de signalisation
 Balise
 Sortie de buse
 Regard et grille
 Caniveau
 Poteau d'incendie
 Vanne d'eau
 Lampadaire
 Poteau électrique
 Coffret E.D.F.
 Plaque P.T.T.
 Poteau téléphonique
 Eeuillu et conifère
 Haie
 Talus
 Glissière de sécurité

Servitude de tréfonds à créer sur une emprise de 3.00m pour le passage des canalisations d'eau potable de diamètre ø120.

centre du village
 T= 942.23m
 Fe = 941.23m

alimentation en eau potable (passage présumé)
 T= 941.40m
 Fe = 940.68m

(R.D. n°248)
 vers Oye-et-Pallet

Département du DOUBS

PA 0 25 45 918 P 0001

Commune de LA PLANÉE



Section : ZD

Lieudit : Sous la Côte

Plan de composition

PA4		Le lotisseur
Aménagement d'un lotissement dit "L'Oratoire"		<i>PROMOTION PELLEGRINI</i>
Echelle : 1/500		

Nota :

Système de coordonnées planimétriques : R.G.F. 93 Zone CC47
Système de coordonnées altimétriques : N.G.F. (Altitudes normales)

Levé le 26 mai 2016
Borné le 28 juin 2016
Dressé le 31 janvier 2018



SELARL Thomas PETITE
Géomètre-Expert DPLG
17 bis, rue du Docteur Grenier
25300 PONTARLIER
Tél. 03 81 39 02 37
Mail: thomaspetite.ge@orange.fr



Dossier : 8735

SARL PAILLARD ARCHI & CO

BOLE Céline - Architecte DPLG
BRUDER Pascal - Economiste de la construction
3, rue Edgar Faure - 25 300 PONTARLIER
Tel : 03 81 46 80 30

atelier@paillard-architecte.fr
PAILLARD ARCHI & CO
Architecture et Economie de la Construction
3, rue Edgar Faure - 25300 PONTARLIER
Tel : 03 81 46 80 30 - 06.78.35.17.42
SARL au capital de 10 000€
siret : 825 216 153 00015

Dossier : 17-107