

*Plan de composition*

PA 4

Aménagement d'un lotissement  
dit " La Fresnaie "

Echelle : 1/200

Le lotisseur

Mr CATANES Thomas

Mme CATANES Brigitte

Nota :  
Système de coordonnées planimétriques : R.G.F. 93 zone cc47  
Système de coordonnées altimétriques : N.G.F. (Altitudes normales)

Levé le 28 Avril 2022  
Dressé le 24 Novembre 2022



SELARL Thomas PETITE  
Géomètre-Expert DPLG  
17 bis, rue du Docteur Grenier  
25300 PONTALIER  
Tél. 03 81 39 02 33  
Mail: thomaspetite@orange.fr




SARL PAILLARD ARCHI & CO  
BOLLE Céline - Architecte DPLG  
BRUDER Pascal - Economiste de la construction  
3, rue Edgar Faure - 25300 PONTALIER  
Tél. 03 81 45 87 38 - 03 81 35 17 42  
Site: www.pillard-archi.com

SARL PAILLARD ARCHI & CO  
Architecture et Travaux de Construction  
3, rue Edgar Faure - 25300 PONTALIER  
Tél. 03 81 45 87 38 - 03 81 35 17 42  
Site: www.pillard-archi.com

Dossier : 9199

Dossier : 22-043

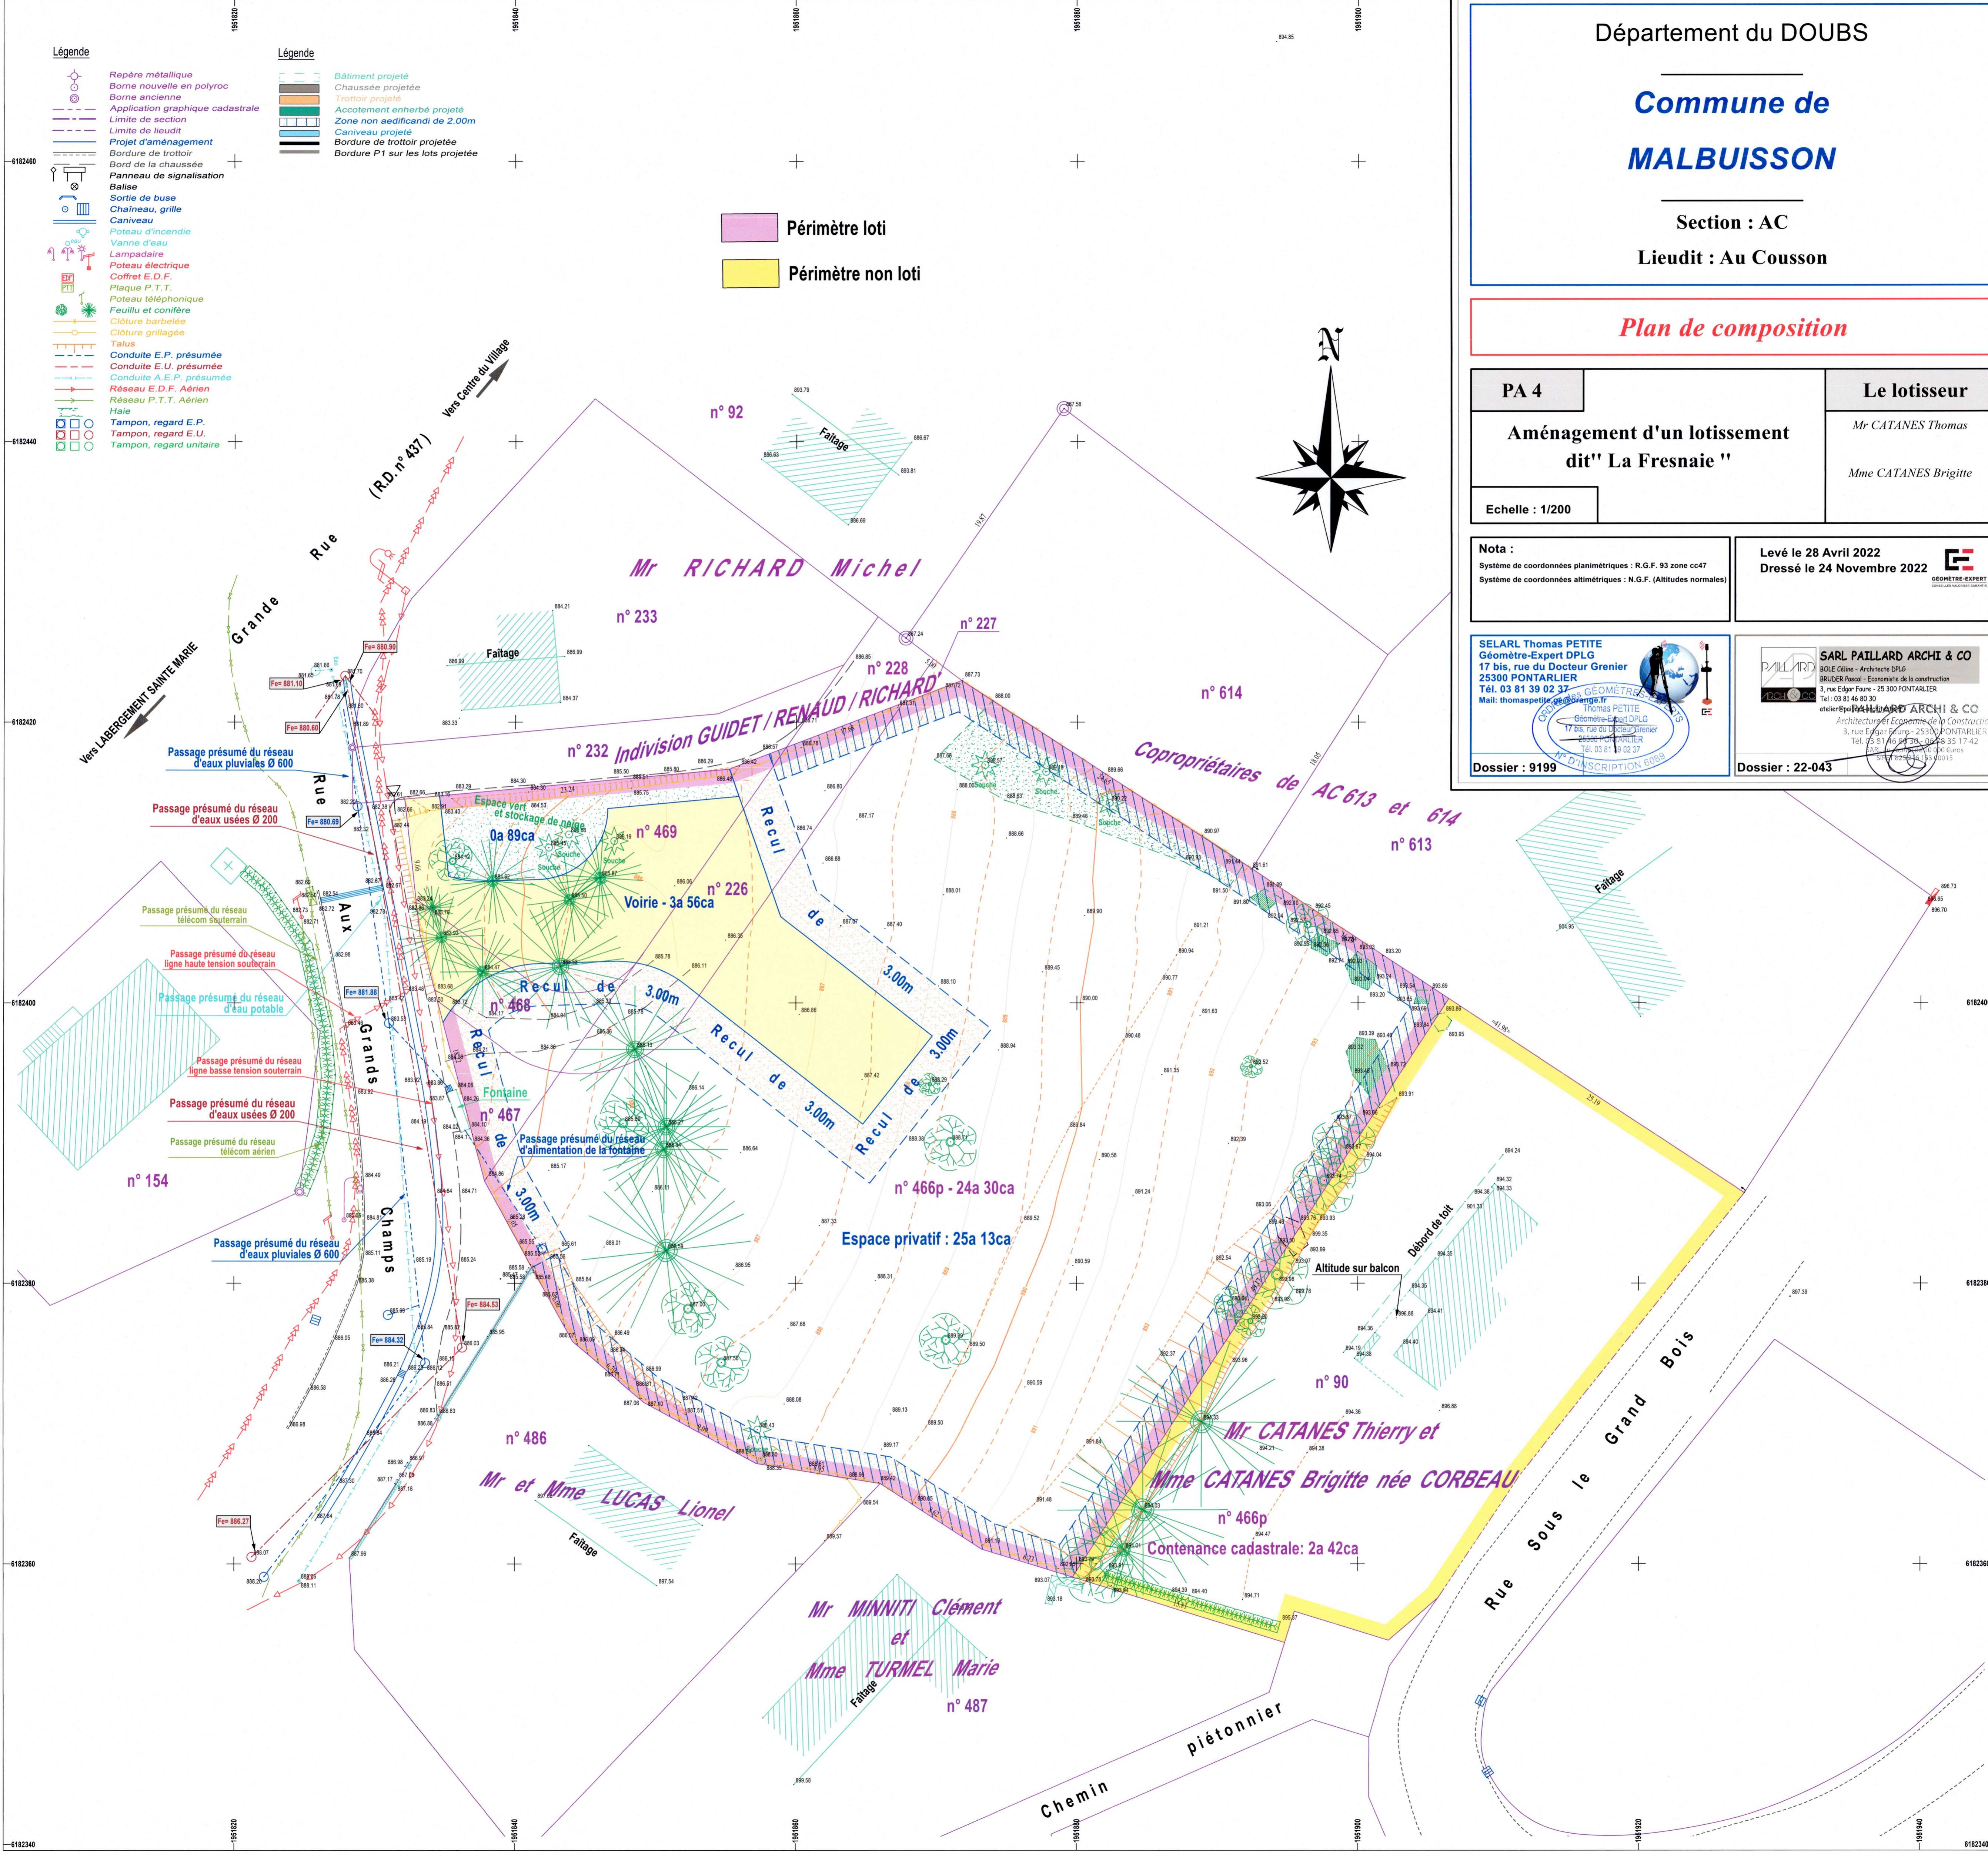

Légende

- Repère métallique
- Borne nouvelle en polyroc
- Borne ancienne
- Application graphique cadastrale
- Limite de section
- Limite de lieudit
- Projet d'aménagement
- Bordure de trottoir
- Bord de la chaussée
- Panneau de signalisation
- Balise
- Sortie de buse
- Chaîneau, grille
- Caniveau
- Poteau d'incendie
- Vanne d'eau
- Lampadaire
- Poteau électrique
- Coffret E.D.F.
- Plaque P.T.T.
- Poteau téléphonique
- Feuillu et confère
- Clôture barbelée
- Clôture grillagée
- Talus
- Conduite E.P. présumée
- Conduite E.U. présumée
- Conduite A.E.P. présumée
- Réseau E.D.F. Aérien
- Réseau P.T.T. Aérien
- Halle
- Tampon, regard E.P.
- Tampon, regard E.U.
- Tampon, regard unitaire

Légende

- Bâtiment projeté
- Chaussée projetée
- Trottoir projeté
- Accotement enherbé projeté
- Zone non aedificandi de 2.00m
- Caniveau projeté
- Bordure de trottoir projetée
- Bordure P1 sur les lots projetée

Périmètre loti

Périmètre non loti