


LEGENDE :

	ZONAGE ASSAINISSEMENT
	SECTEUR ASSAINI
	SECTEUR URBANISABLE
	SECTEUR ANC
	URBANISME
	LIMITE ZONE
	NOMENCLATURE
	PERIMETRE PROTECTION AGRI
	PERIMETRE PROTECTION STEP
	ARRETE PROTECTION BIOTOPE
	ZONE DE NUISANCES SONORES
	RESERVE FONCIERE
	ESPACE BOISE CLASSE
	PERIM. PROTEC. VEGETATION
	RESEAU D'ASSAINISSEMENT EXISTANT
	RESEAU E.U. COMMUNAL
	RESEAU E.P. COMMUNAL
	RESEAU UNITAIRE
	RESEAU INTERCOMMUNAL
	POSTE DE RELEVAGE
	REFOULEMENT
	PROJETE
	POSTE DE RELEVAGE
	REFOULEMENT
	RESEAU E.U.

P.O.S. APPROUVE PAR LE CALEF 11031989

UA : ZONE D'HABITAT DENSE, CENTRE TRADITIONNEL
 UB : ZONE D'HABITAT APERE
 UY : ZONE D'ACTIVITES
 2NA : ZONE D'URBANISATION A TERREUR
 2NA1 : ZONE D'URBANISATION SOUS FORME D'OPERATIONS
 1NA : ZONE NATURELLE RESERVEE AUX ACTIVITES TOURISTIQUES
 ND : ZONE NATURELLE RESERVEE AUX ACTIVITES AGRICOLES
 NC : ZONE RESERVEE AUX ACTIVITES AGRICOLES
 NCa : ZONE RESERVEE AU CAMPING ET AU CARAVANISME
 NCb : ZONE DE PROTECTION DE LA NATURE
 NDb : EMPLACEMENT RESERVEE POUR SERVICES PUBLICS
 NDe : ESPACES BOISE CLASSES

TOUS SECTEURS HORS CARTE SONT SOUMIS A L'ASSAINISSEMENT NON COLLECTIF.

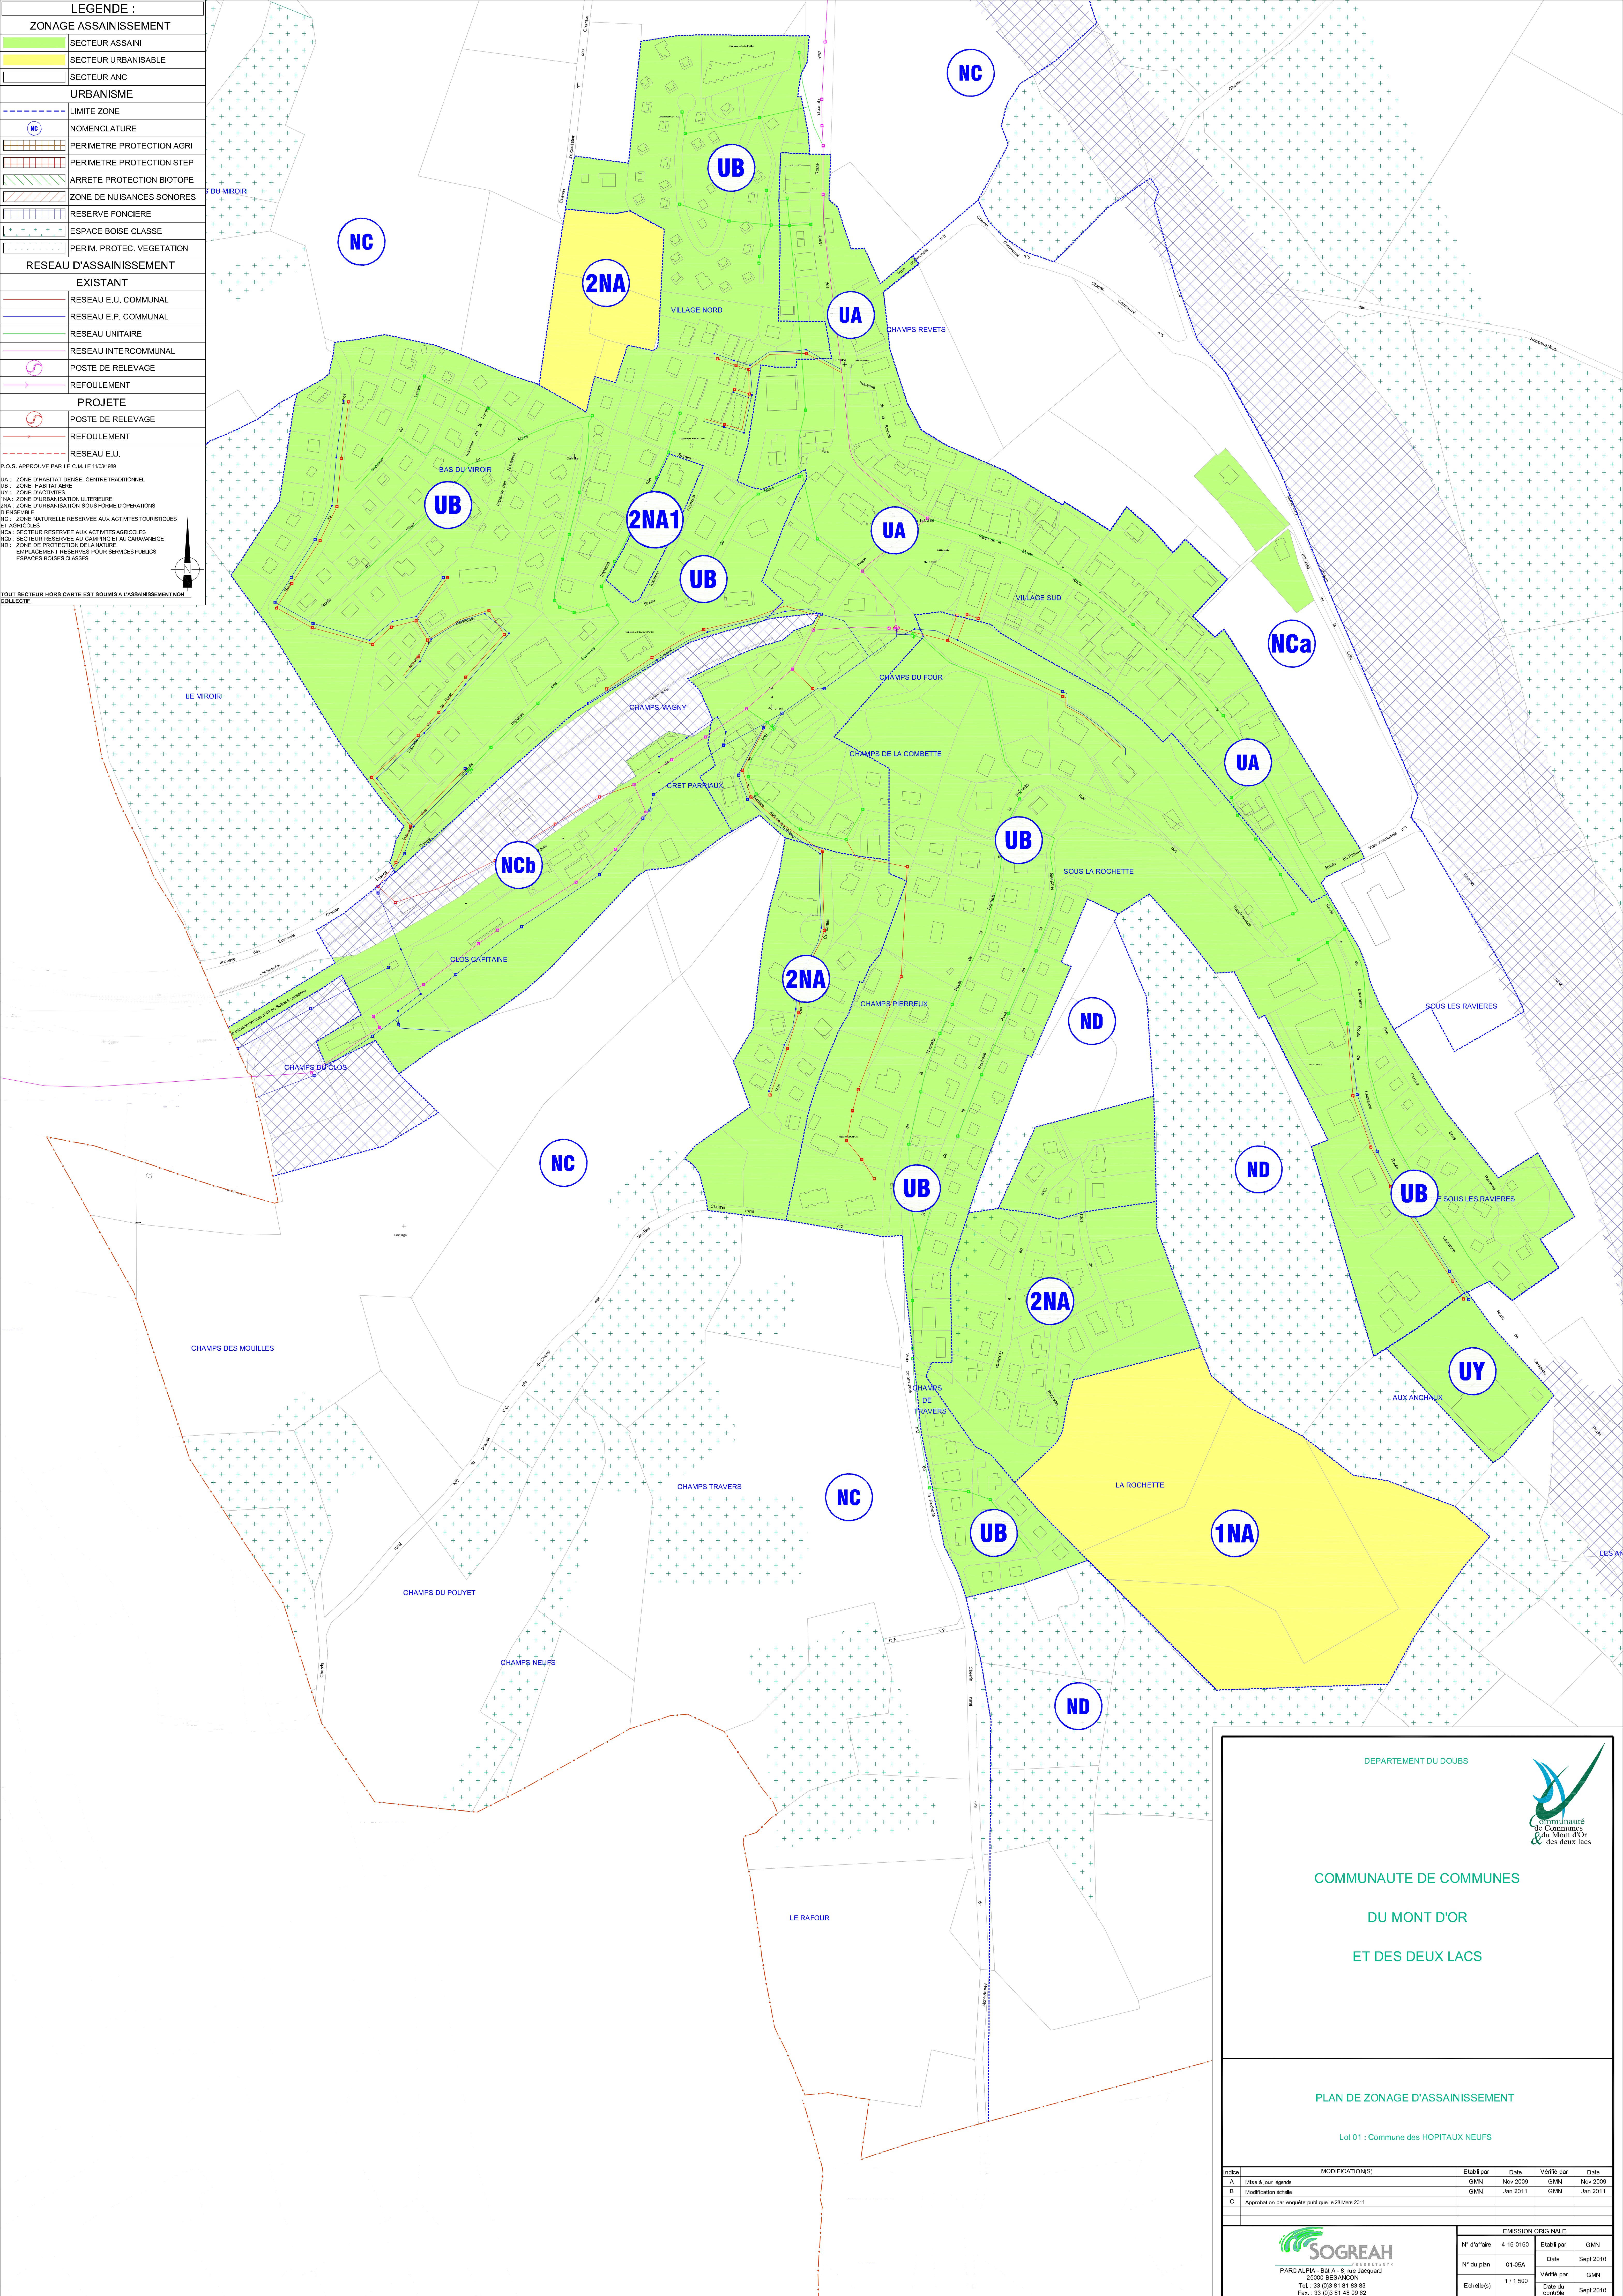

DEPARTEMENT DU DOUBS

COMMUNAUTE DE COMMUNES
DU MONT D'OR
ET DES DEUX LACS

PLAN DE ZONAGE D'ASSAINISSEMENT

Lot 01 : Commune des HOPITAUX NEUFS

MODIFICATIONS		Etabli par	Date	Vérifié par	Date
A	Mise à jour légende	GMN	Nov 2009	GMN	Nov 2009
B	Modification échelle	GMN	Jan 2011	GMN	Jan 2011
C	Approbation par enquête publique le 28 Mars 2011				

EMMISSION ORIGINALE	
N° d'ordre	4-10-0160
N° de plan	01-05A
Echelle(s)	1 / 1 500

PARC ALPIA - RM A - 6, rue Jacques
 25000 BESANCON
 Tél. : 33 (0)3 81 81 83 85
 Fax : 33 (0)3 81 48 09 62