
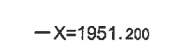


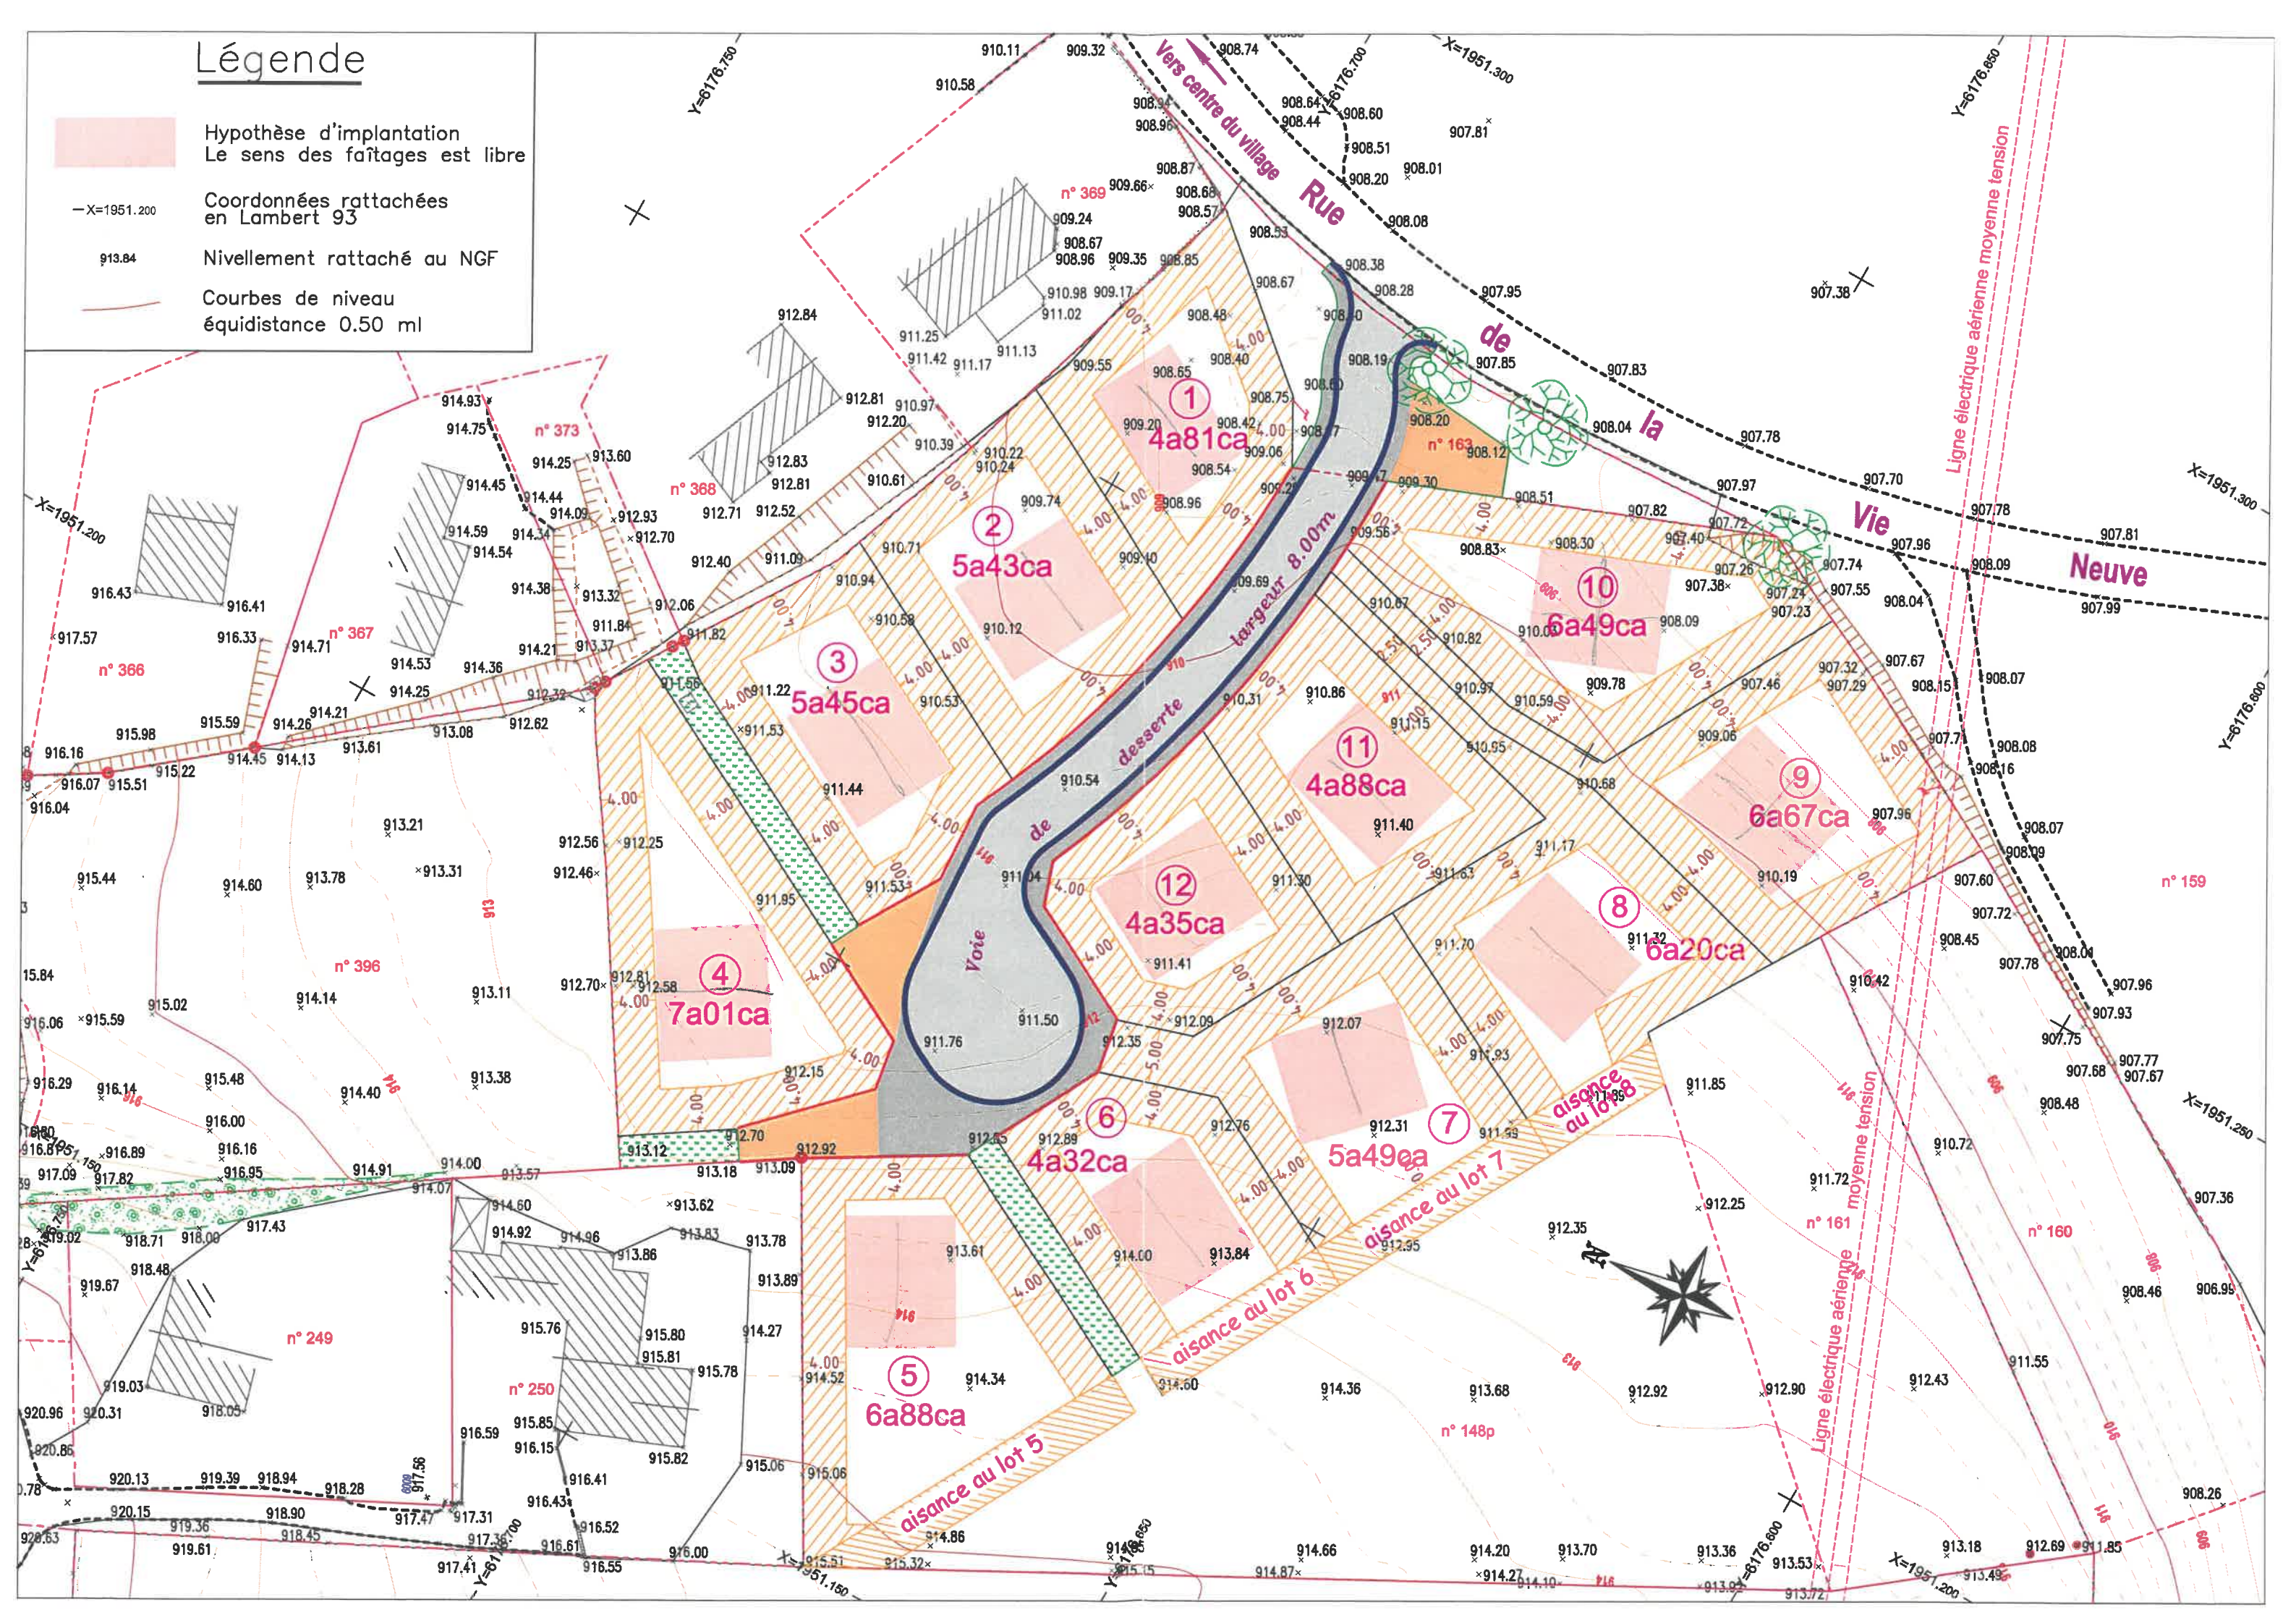


Légende

-  Hypothèse d'implantation
Le sens des faitages est libre
-  -X=1951.200
Coordonnées rattachées
en Lambert 93
-  913.84
Nivellement rattaché au NGF
-  Courbes de niveau
équidistance 0.50 ml



ROCHEJEAN

Section AB
Lieu-dit "Le Croubet"

INTOO

PROMOTION IMMOBILIÈRE

Siège Social : 11 rue Arthur Bourdin
Les Épinettes - 25300 PONTARLIER
Tél : 03 81 39 97 99 - Fax 03 81 39 65 37

intoo-promotionimmobiliere-pontarlier.com

SARL IM'too

Société à responsabilité limitée au capital de 30 000 €

APE 4729 Z N° de Gestion 2014 B 06473

SIRET 803 671 460 00019 RCS de SANCY

TVA INTRACOMMUNAUTAIRE FR 46 801 67

Lotissement "Le Croubet"

PA 9

PLAN DES HYPOTHESES D'IMPLANTATION

Echelle : 1/500e



Experts Fonciers



Chambre Syndicale Nationale
des Géomètres Topographes

JURA TOPO - Christian RATTE

6 rue Château Maurice

25270 SEPTFONTAINE

Tel 03.81.89.57.89 - 06.07.11.76.08 contact@cabinet-ratte.fr

Sarl IM'TOO
Mr Philippe MERLE

Références

Dossier : AUTOCAD 15-100-2018
Coordonnées Lambert 93

Atelier MBA
Mr Marc BILLAMBOZ
Architecte DPLG
1 rue Mirabeau
PONTARLIER

Dressé par
Christian RATTE
Géomètre Topographe
Septfontaine le 16 Novembre 2018
Tel 03.81.89.57.89 - Fax 03.81.49.56.36
E-mail : contact@cabinet-ratte.fr