

# Commune de Gellin

## Aménagement d'un lotissement de 6 lots "Rue Principale"

SARL "Cabinet Olivier COLIN et Associés"  
Géomètres - Experts  
95, Rue Ponsar - 39300 CHAMPAGNOLE  
Bureau secondaire : 7, Rue du Miroir - 39200 SAINT CLAUDE  
Permanence : 64, Grande Rue - 39600 ARBOIS  
Tél : 03.84.52.01.17

Echelle 1/500




PA9 : Hypothèse d'implantation


23/06/2023

Dossier 220757

Application du plan cadastral  
En l'absence de bornage contradictoire, les limites cadastrales ne sont données qu'à titre indicatif.

NOTA : les surfaces et les cotes sont données à titre indicatif et pourront être modifiées après bornage et établissement du Document d'Arpentage.

-  Hypothèse d'implantation des bâtiments
-  Sens indicatif d'orientation du faîtage
-  Surface constructible

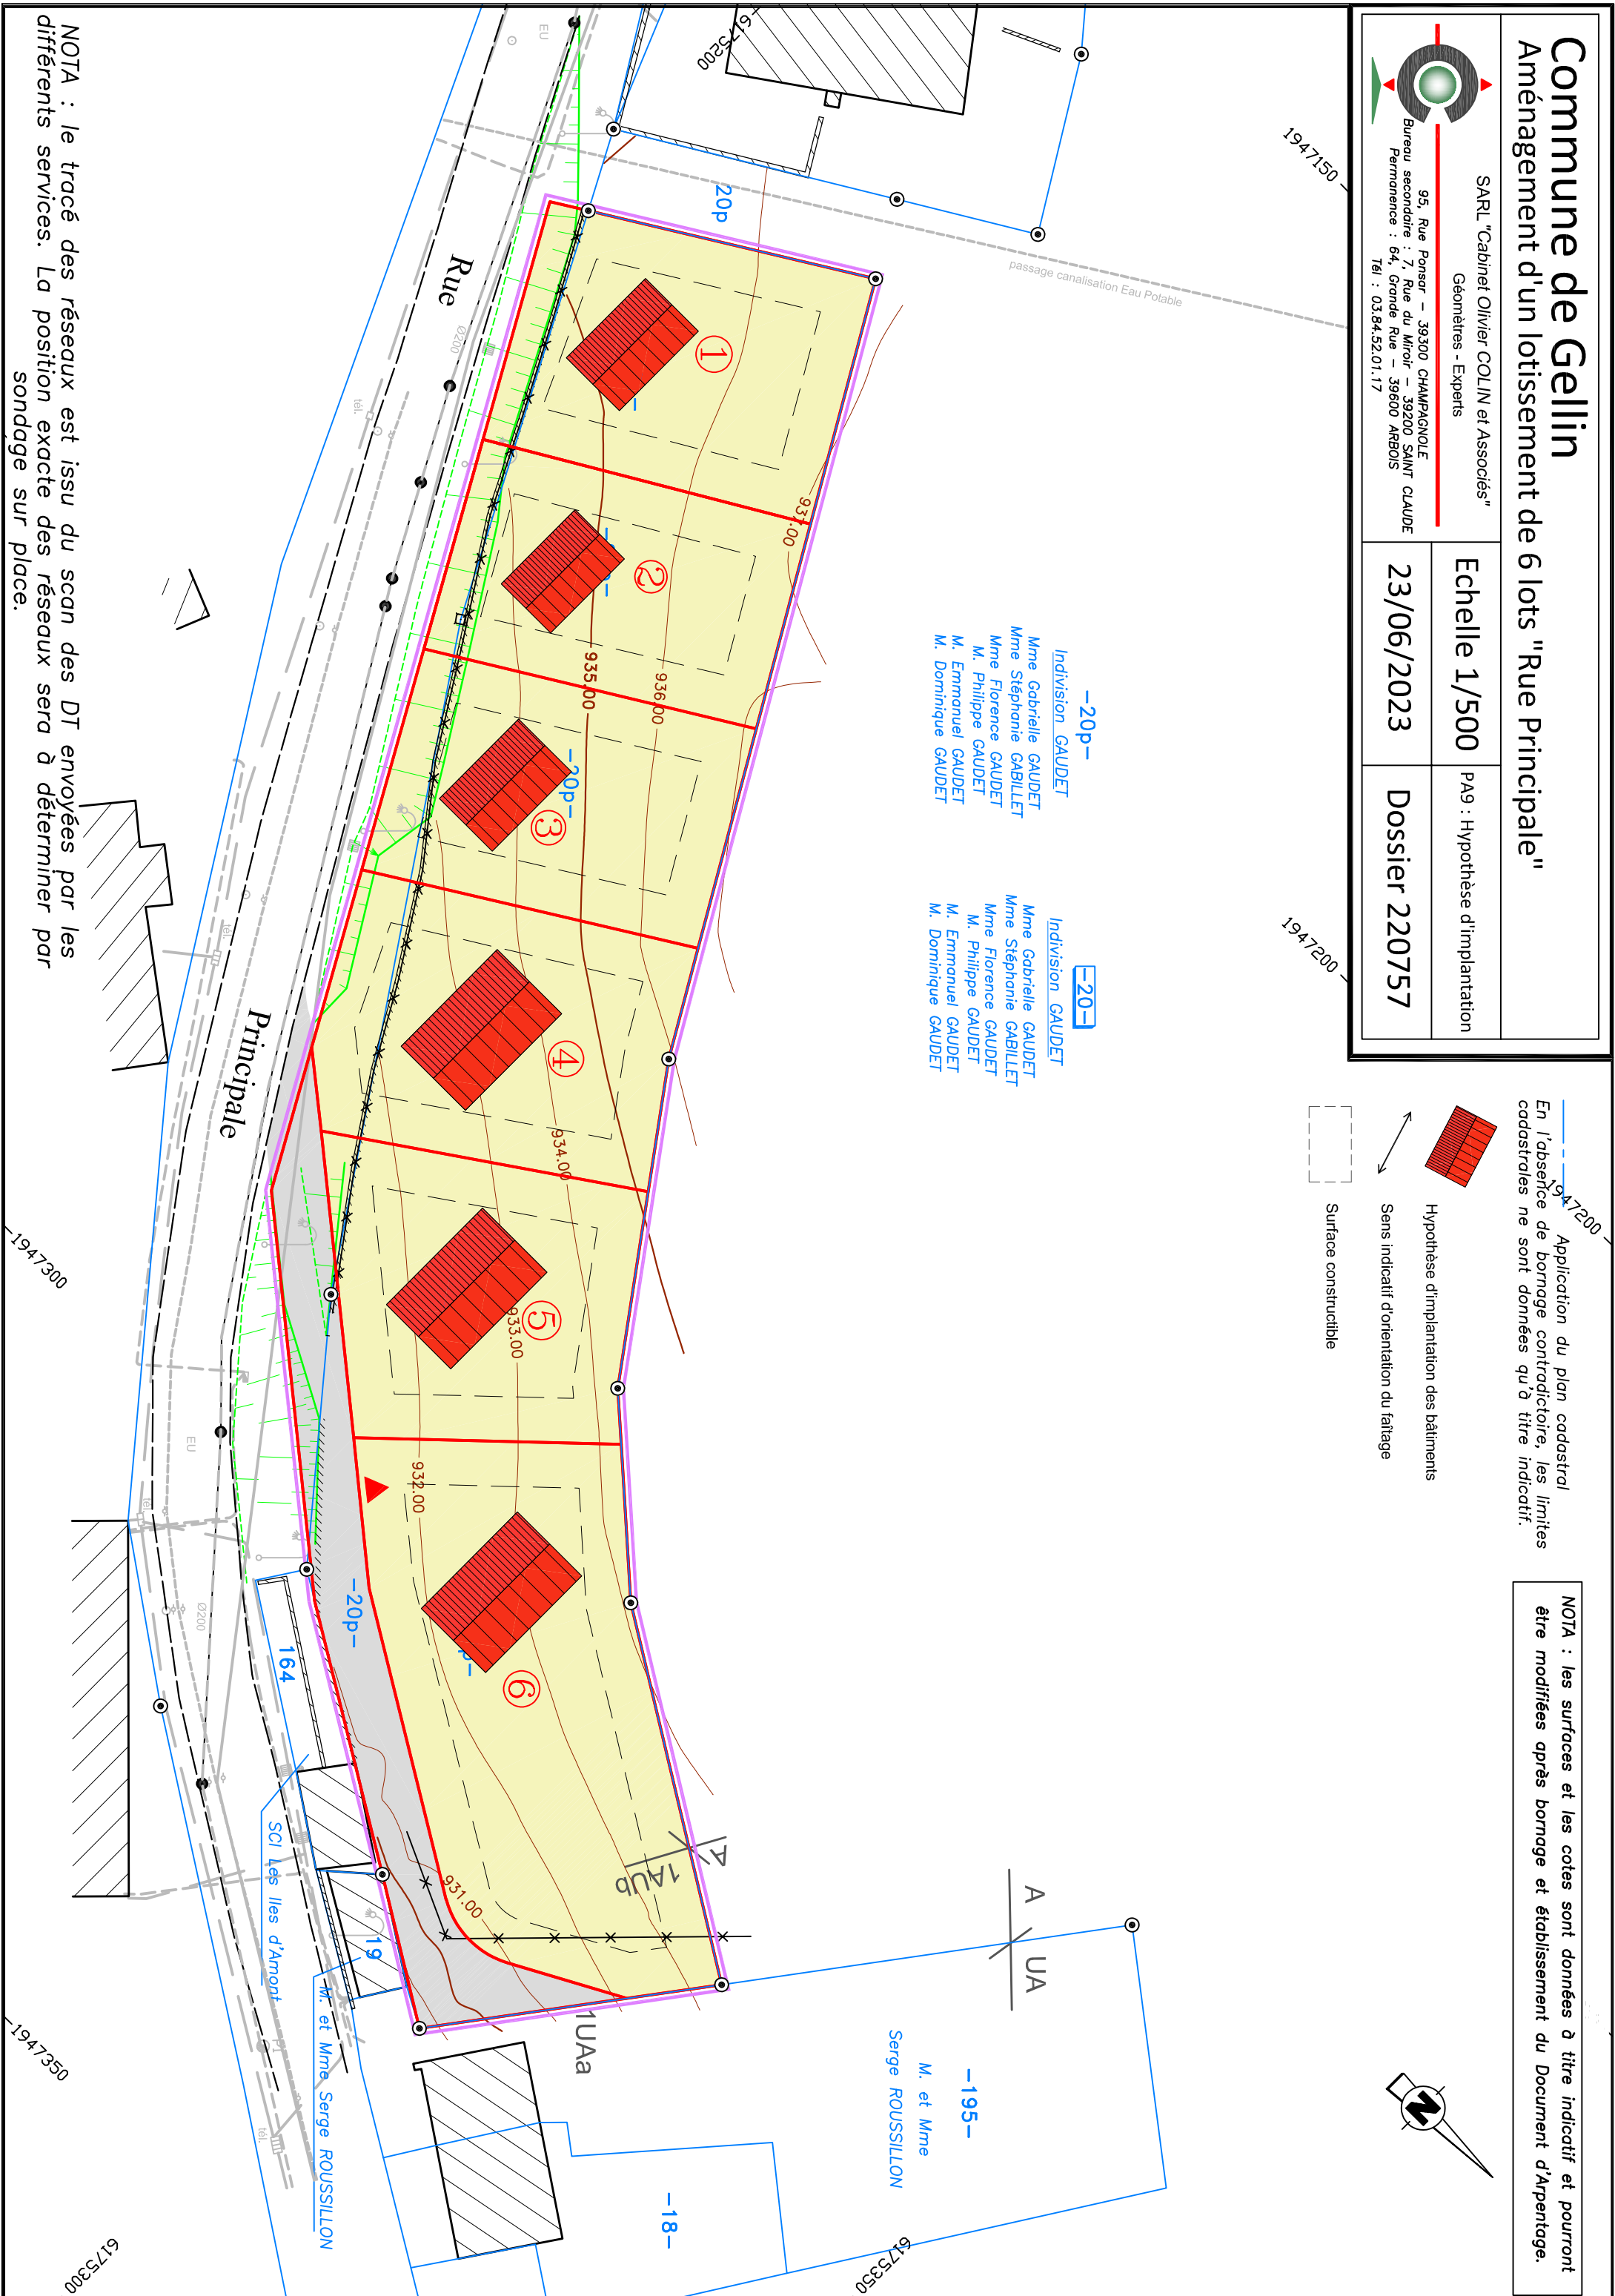

- 20p- Indivision GAUDET  
Mme Gabrielle GAUDET  
Mme Stéphanie GABILLET  
Mme Florence GAUDET  
M. Philippe GAUDET  
M. Emmanuel GAUDET  
M. Dominique GAUDET
- 20- Indivision GAUDET  
Mme Gabrielle GAUDET  
Mme Stéphanie GABILLET  
Mme Florence GAUDET  
M. Philippe GAUDET  
M. Emmanuel GAUDET  
M. Dominique GAUDET

NOTA : le tracé des réseaux est issu du scan des DT envoyées par les différents services. La position exacte des réseaux sera à déterminer par sondage sur place.