


# LEGENDE AMENAGEMENTS

- |  |                            |  |                           |
|--|----------------------------|--|---------------------------|
|  | Enrobés voirie             |  | Signalisation verticale   |
|  | Enrobés parking            |  | Signalisation horizontale |
|  | Enrobés trottoir           |  | Mur ou muret béton        |
|  | Revêtement sablé/stabilisé |  | Garde-corps               |
|  | Béton désactivé            |  | Barrière bois             |
|  | Espace vert                |  | Clôture                   |
|  | Pavés                      |  | Borne de protection       |
|  | Mur en pierre sèche        |  | Arbre et arbustes         |
|  | Bordure T haute            |  | Banc                      |
|  | Bordure T abaissée         |  | Bande pododactile         |
|  | Bordure P                  |  | Borne escamotable         |
|  | Caniveau CC                |  |                           |
|  | Cotation                   |  |                           |
|  | Point de niveau fini       |  |                           |
|  | Emprise du lotissement     |  |                           |

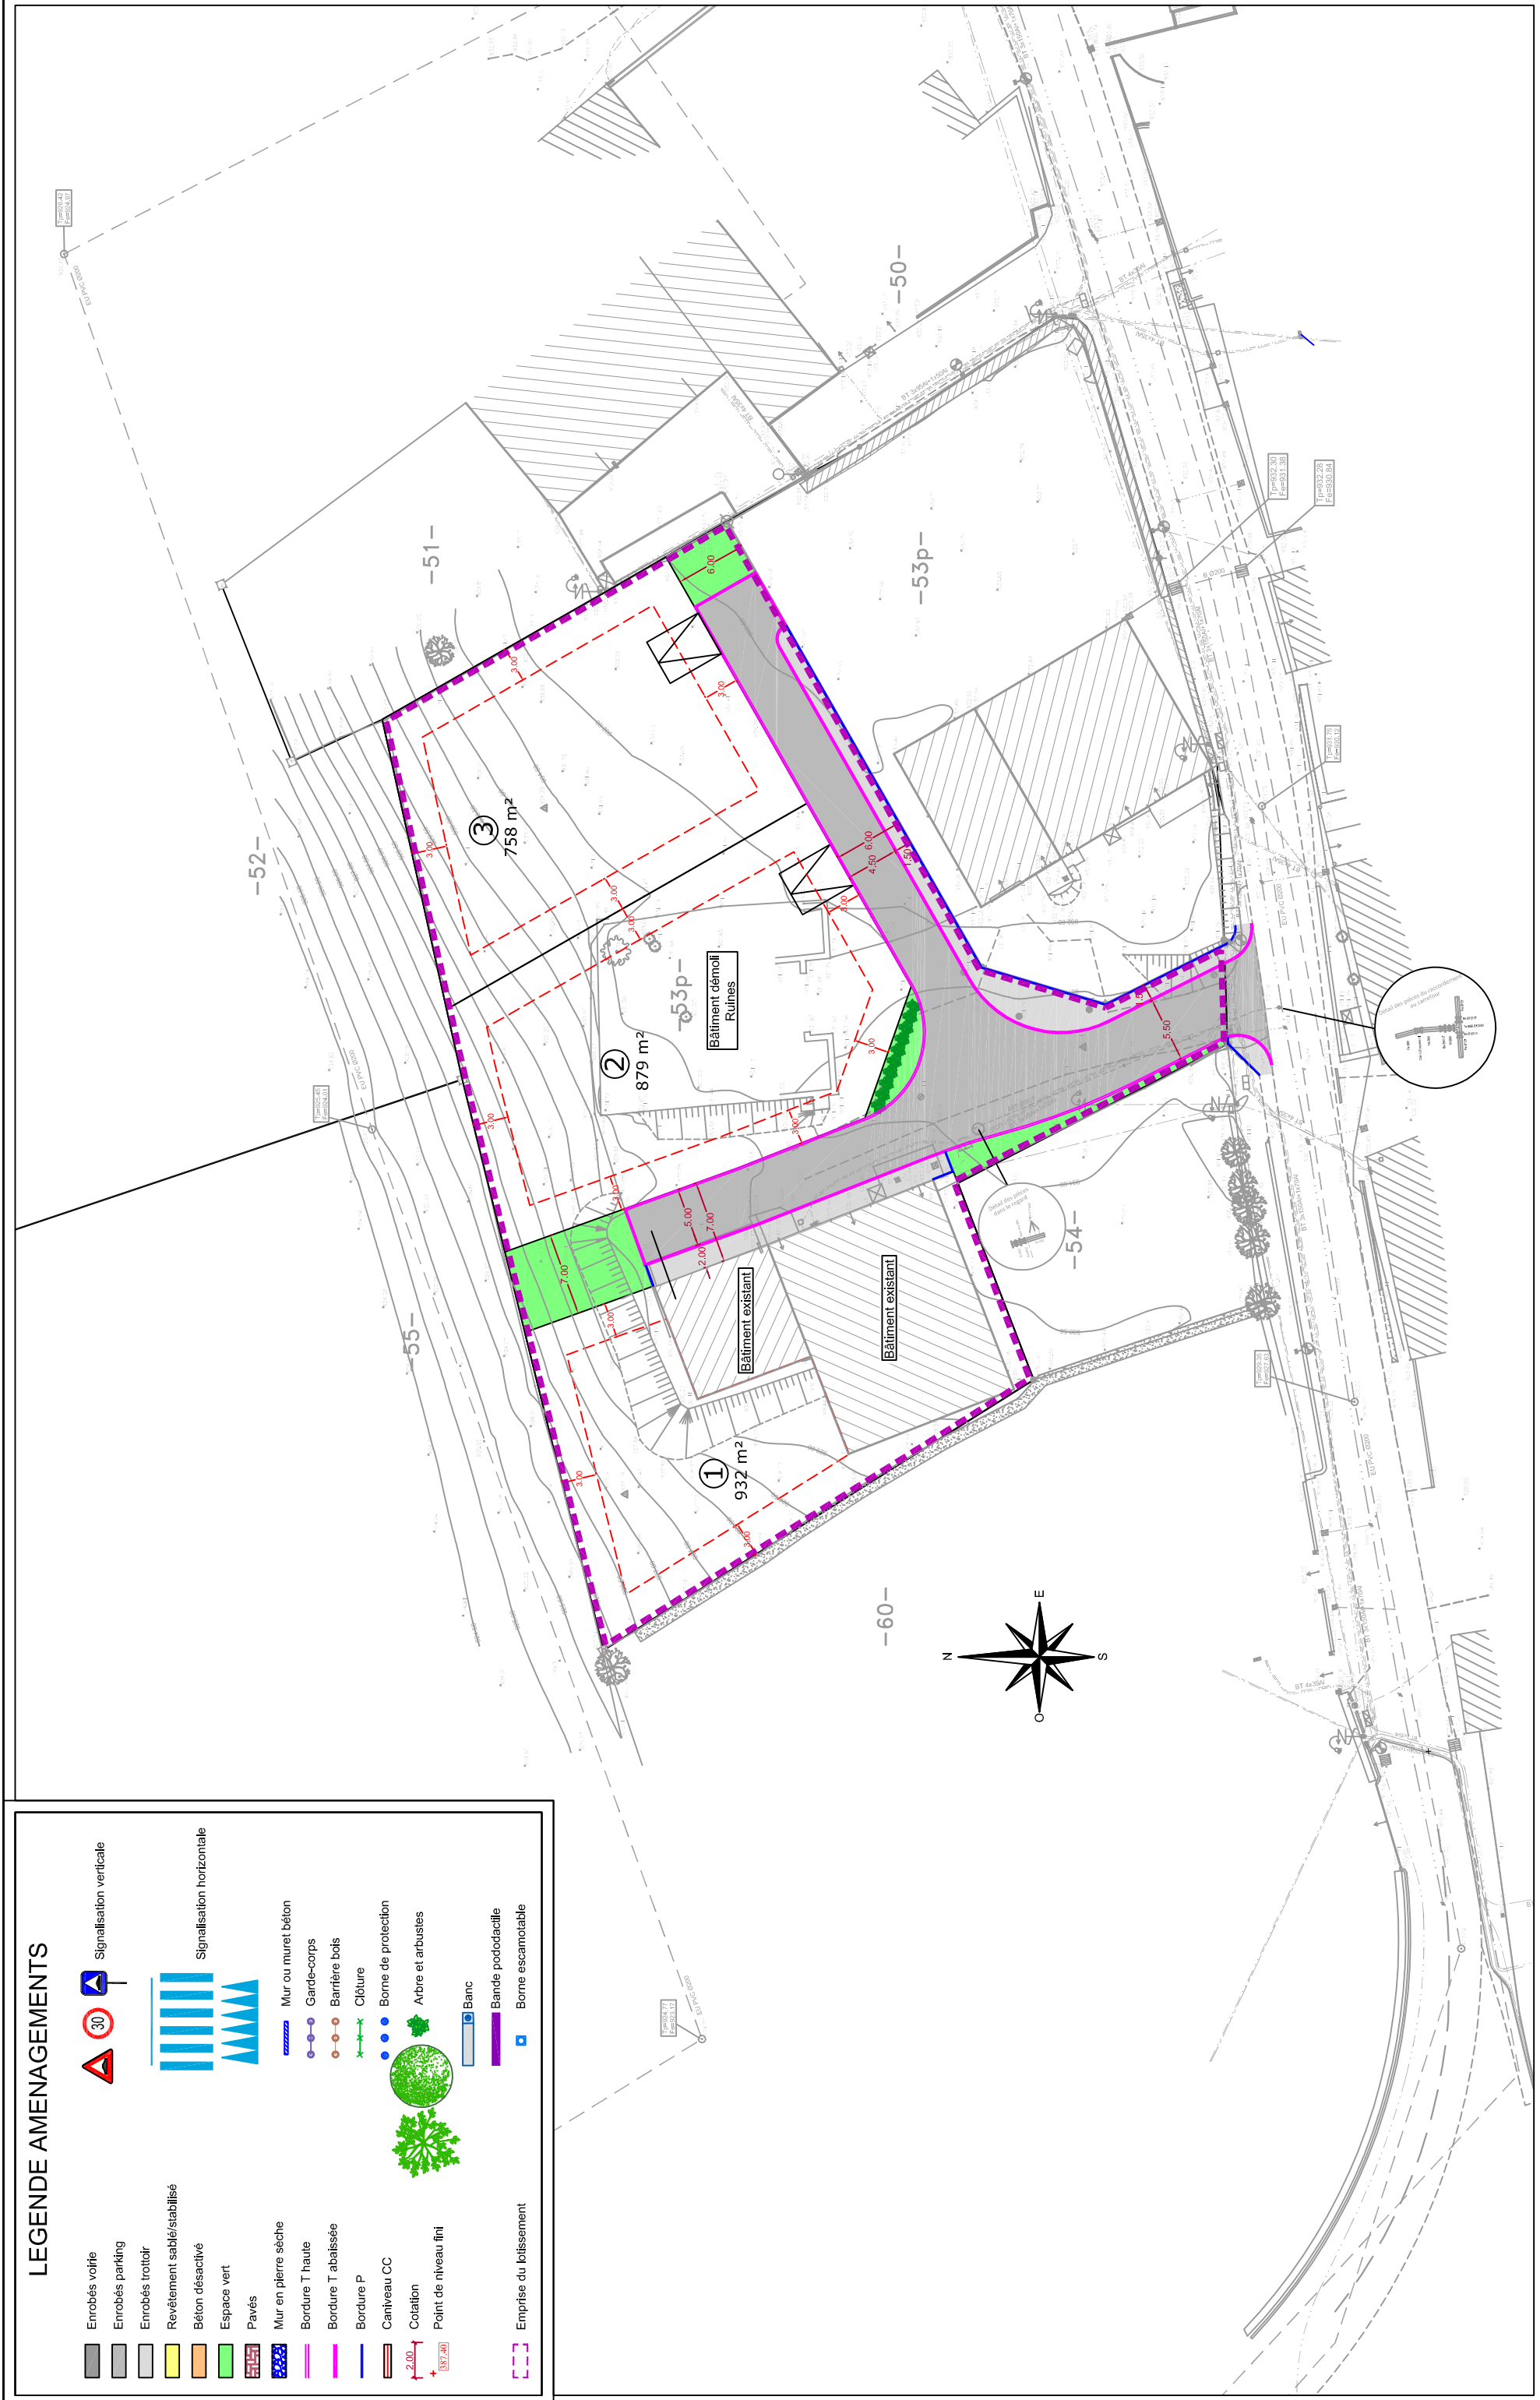

<b>MAITRISE D'OUVRAGE</b> COMMUNE DES VILLEDIEU 36, rue principale 25240 LES VILLEDIEU Tél : 03 81 69 20 69 E-mail : mairie-de-villedieu@orange.fr	<b>MAITRISE D'OEUVRE</b> BEJ L'Ingénierie Haut-Doubs City Parc 25300 PONTARLIER Tél : 03 81 69 21 14 E-mail : ingenieriehautdoubs@bejsas.com	<b>PROJET</b> Aménagement d'un lotissement Rue Principale 25240 LES VILLEDIEU		Date 09/10/2023
		<b>PA4 - PLAN DE COMPOSITION</b>	N° plan 4	Echelle: 1/500ème