



Plan de composition

PA 4

Le lotisseur

Modificatif n° 1 du lotissement dit "Saint Simon"

Promotion PELLEGRINI PROMOTION PELLEGRINI 2 Z. A. C. de la Région Ouest 25160 CHEVET PAILLET


Échelle : 1/500

Nota : Système de coordonnées planimétriques R.G.F. 93 zone cc47 Système de coordonnées altimétriques N.G.F. (Altitude normale)

Levé le 12 Septembre 2019 Borné le 27 Novembre 2020 Dessiné le 07 Décembre 2023

SELARL Thomas PETITE Géomètre-Expert DPLG 17 bis, rue du Docteur Grenier 25300 PONTARLIER

SARL PAILLARD ARCHI & CO BOLE Céline - Architecte DPLG BRUNIER Pascal - Economiste de la construction

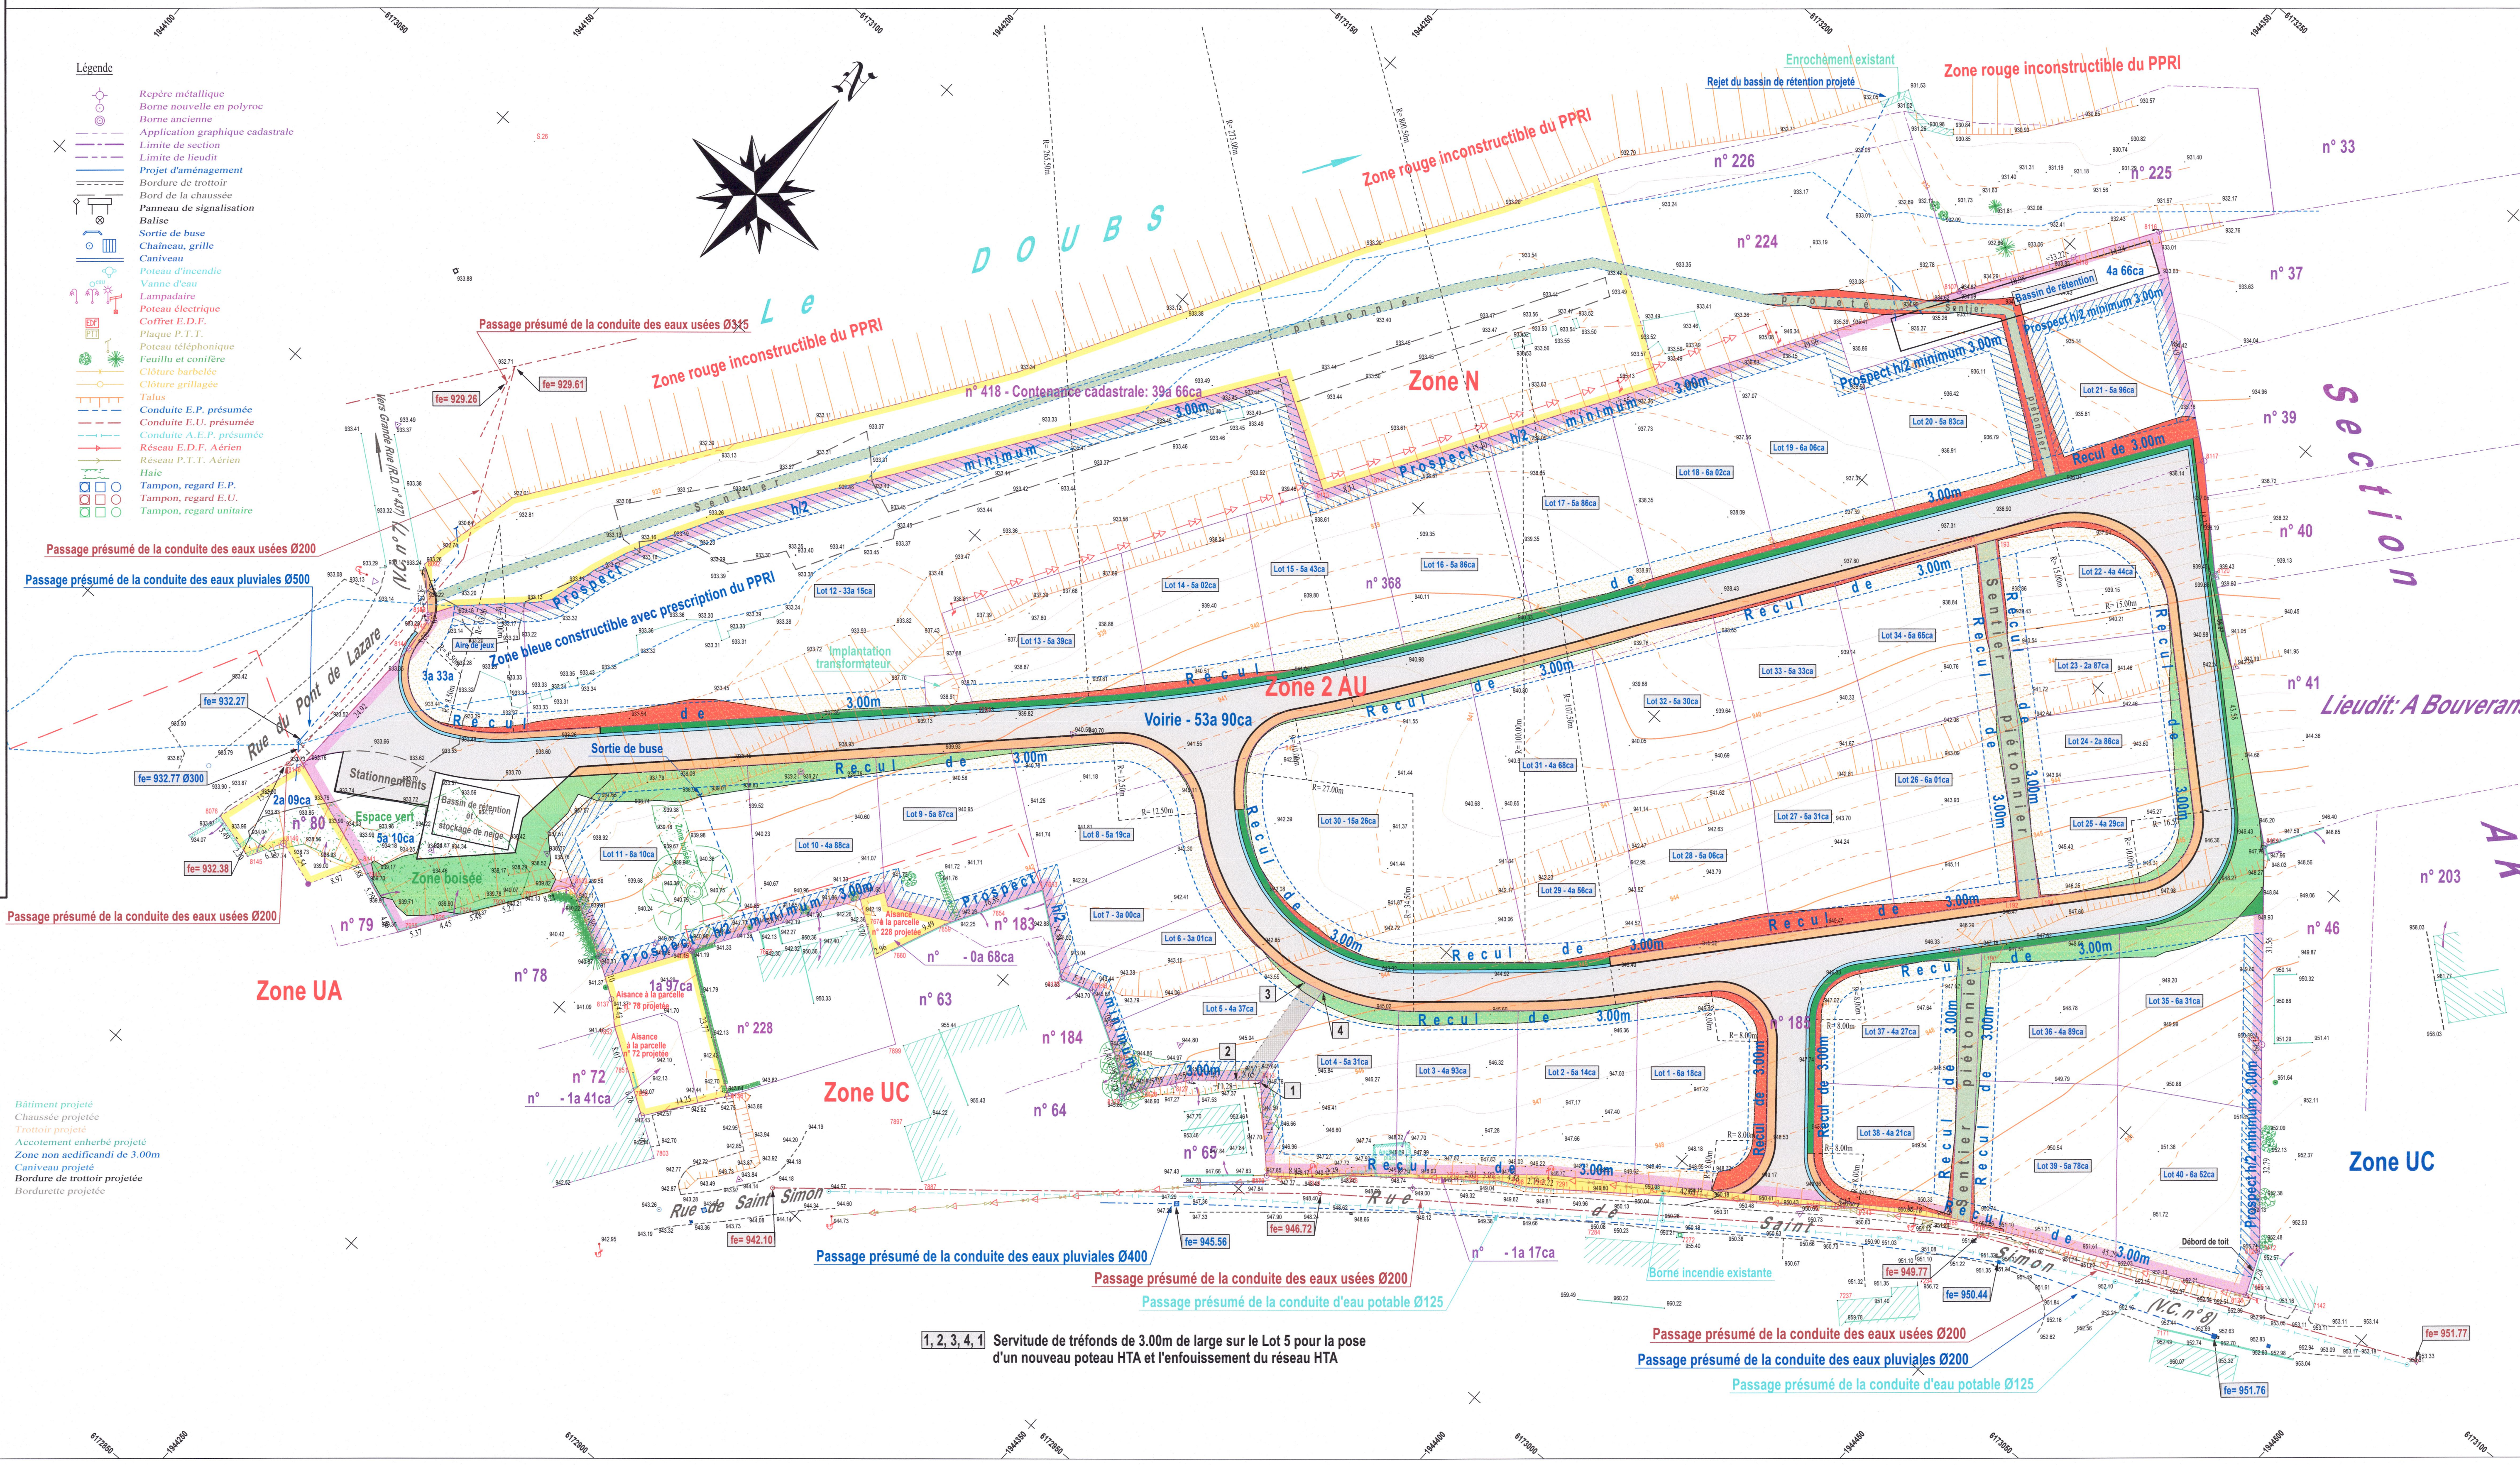

- Partie loti
Partie non loti
Limite de zone du PLU
Zone bleue constructible avec prescription du PPRI
Emprise des talus projetés en remblais
Emprise des talus projetés en déblais

- Bâtiment projeté
Chaussée projetée
Trottoir projeté
Accotement enherbé projeté
Zone non aedificandi de 3.00m
Canaiveau projeté
Bordure de trottoir projetée
Bordurette projetée

1, 2, 3, 4, 1 Servitude de tréfonds de 3.00m de large sur le Lot 5 pour la pose d'un nouveau poteau HTA et l'enfouissement du réseau HTA

Lieu-dit : A Bouverans